


RZUT PARTERU
SKALA 1:100



LEGENDA
TRASY KABLOWE DLA INST. ELEKTRYCZNYCH
TRASY KABLOWE DLA INST. TELETECHNICZNYCH
RURY ELEKTRONISTACYJNE R. 37 W POSADCE
PRZEBIEG P.POŻ.
SZTĄCZKOWO 250A
WŁZ.TY

Nazwa obiektu	Nazwa budynku	Nazwa projektu
Adres obiektu	Adres budynku	Adres projektu
Skala 1:100	Skala 1:100	Skala 1:100
Projektant	Projektant	Projektant
Wykonawca	Wykonawca	Wykonawca
Wzrost 2017	Wzrost 2017	Wzrost 2017
RYS. RW E-16	RYS. RW E-16	RYS. RW E-16