


WZRZUT PARTERU  
SKALA 1:100



**WZNIENIE PODSTAWOWE:**

- [illegible]

WZETLENIE AWARYJNE:

🔧	Oprawy awaryjne TM Technologie
🔧	ITECH M2
🔧	ITECH M5
🔧	ITECH C1
🔧	ITECH F1
🔧	ONTEC S W1 COLD + zestaw montażowy na ścianę
🔧	ONTEC S W1
🔧	ONTEC G

Oprawy doświetlające urządzenia PPOŻ, montaż na wys. ok. 2,5 m

OZNAČENIA

— NR OBV/ODU

NAZWA I ADRES OBIEKTU	Hala handlowa hurtowa z zapleczem magazynowym - skomercyjny zabudowa przy ul. Włocławskiej nr 99/101, dz. nr geod. dz. 100/72, 100/74	
	INSTALACJA OŚWIETLENIA	
TYTUŁ RYSUNKU	SKALA 1:100	DATA GRUDZIEŃ 2018
	RYS. NR E-19	