



8.PAWILON OGÓLNO-SPOŻYWCZY
DRY GOODS HALL

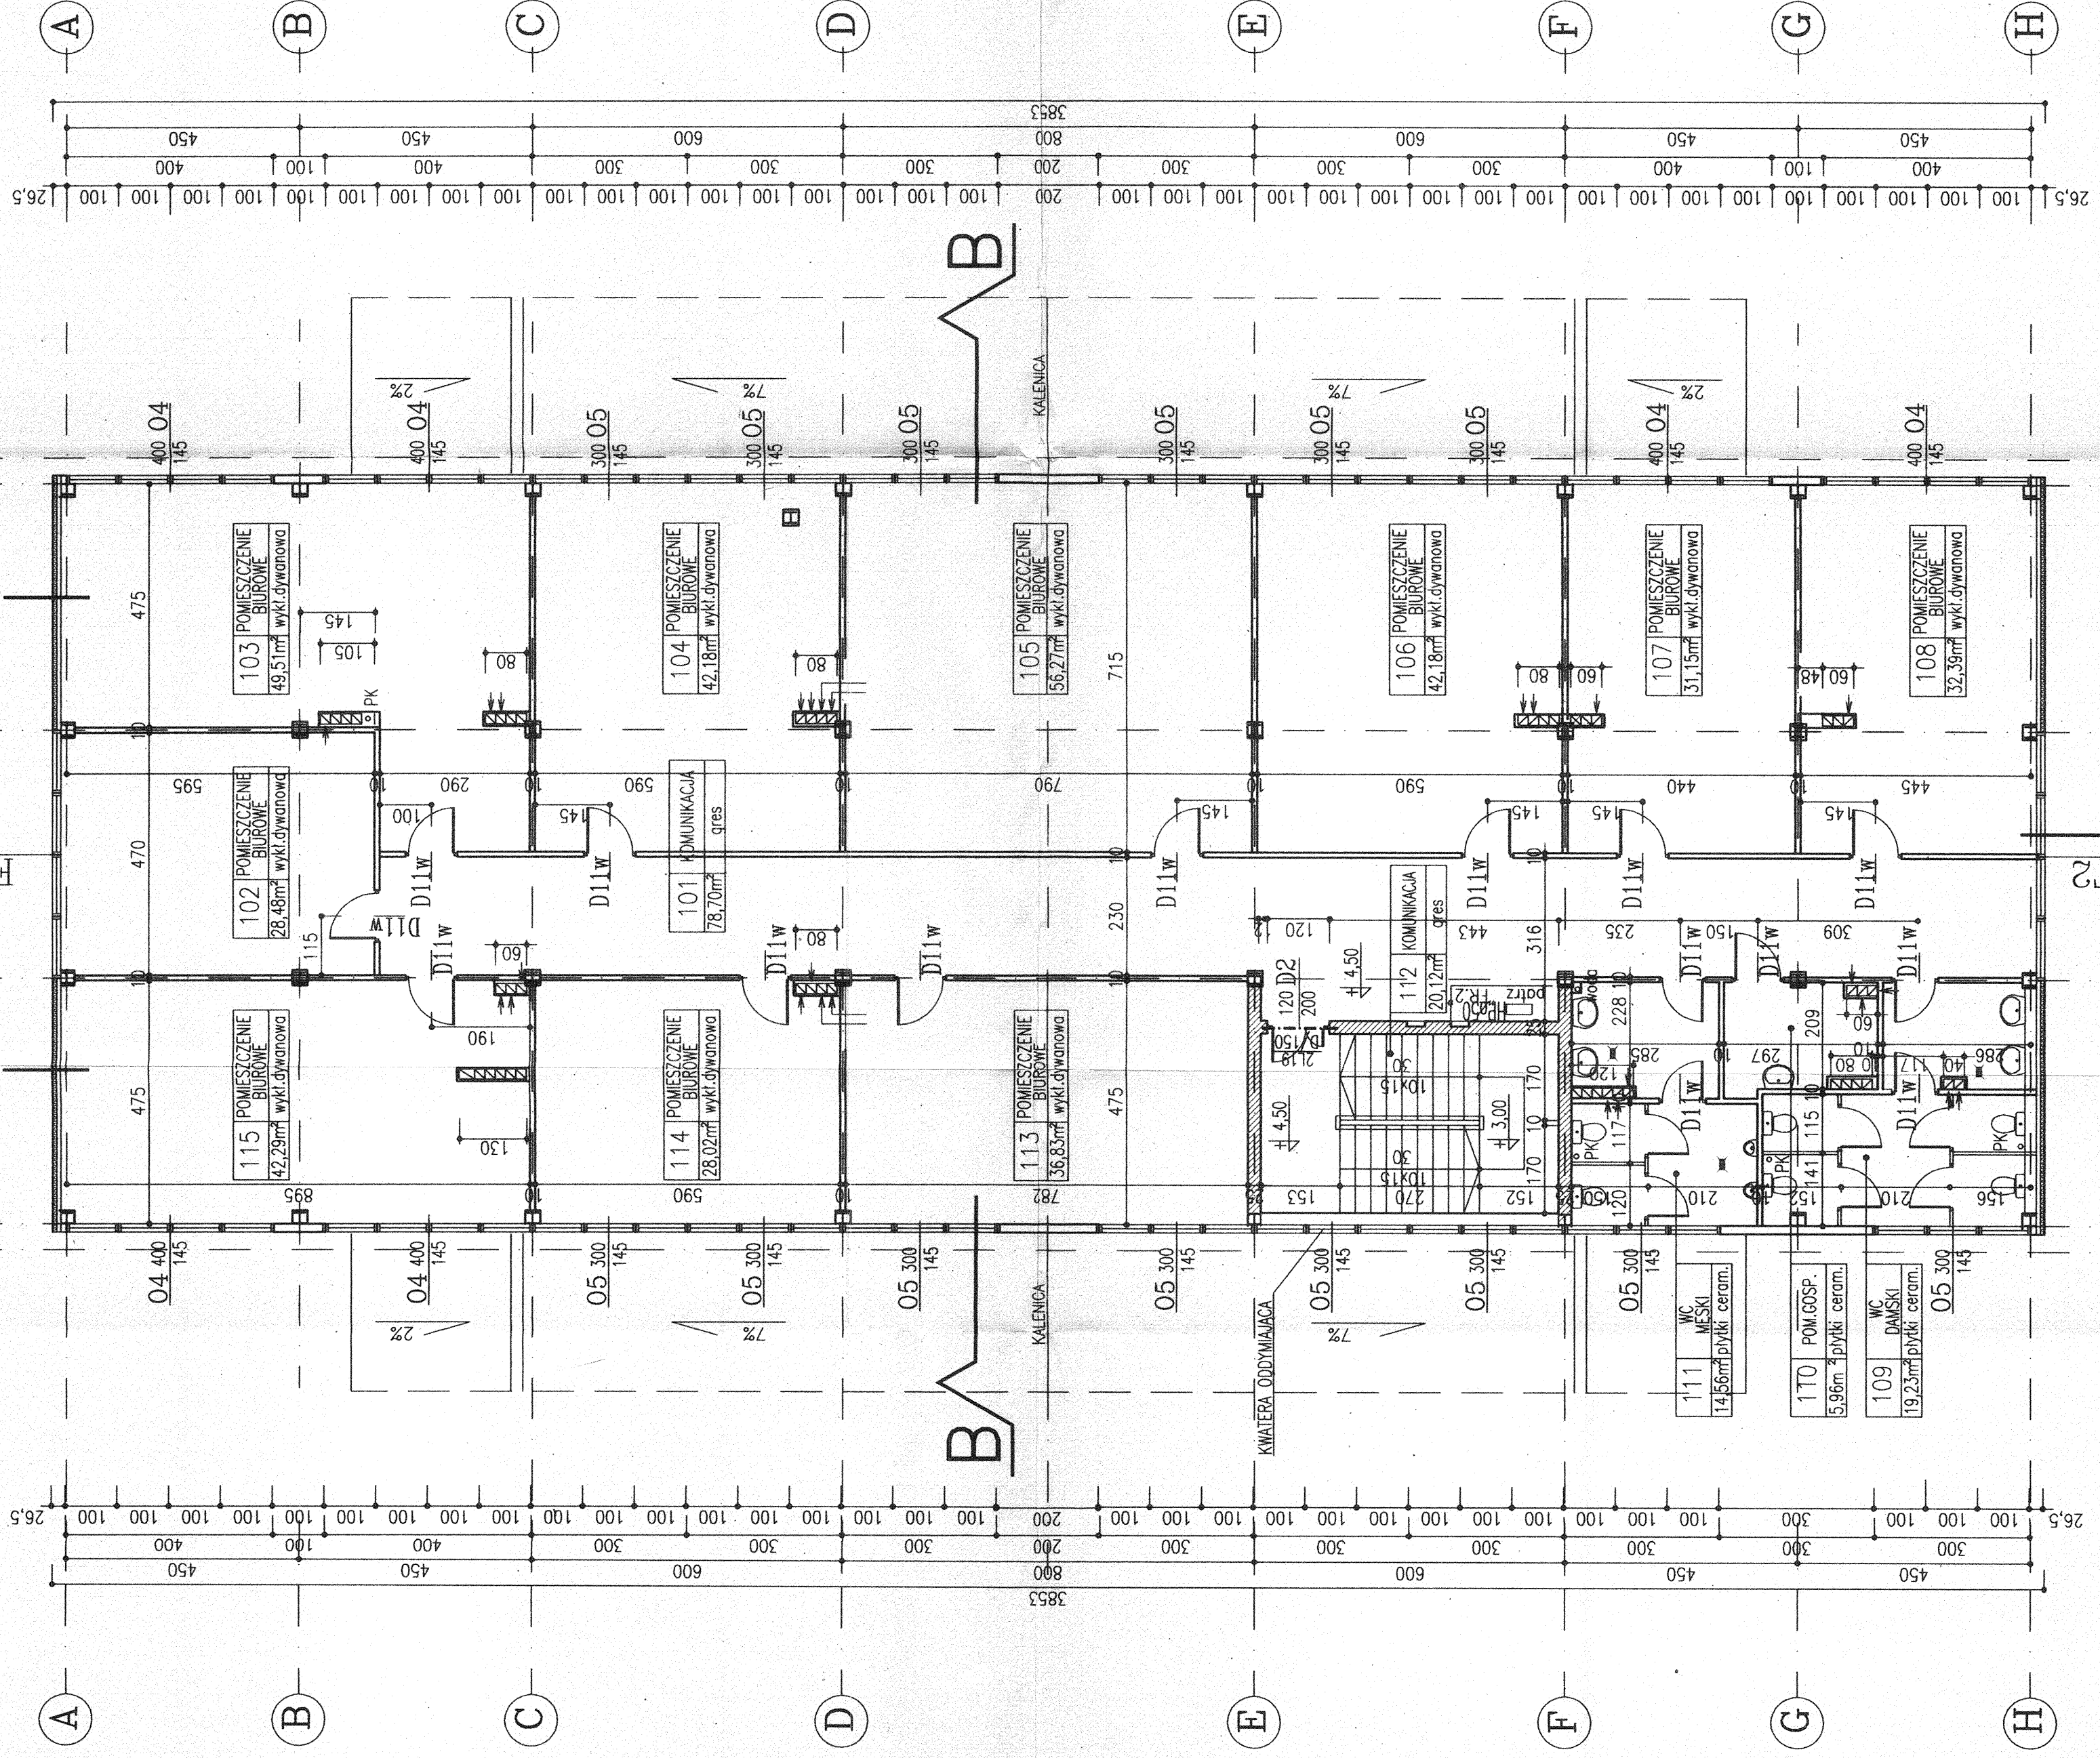


FR.2
SZCZEGÓŁ ŚCIANY
Z WNĘKĄ ELEKTRYCZNĄ

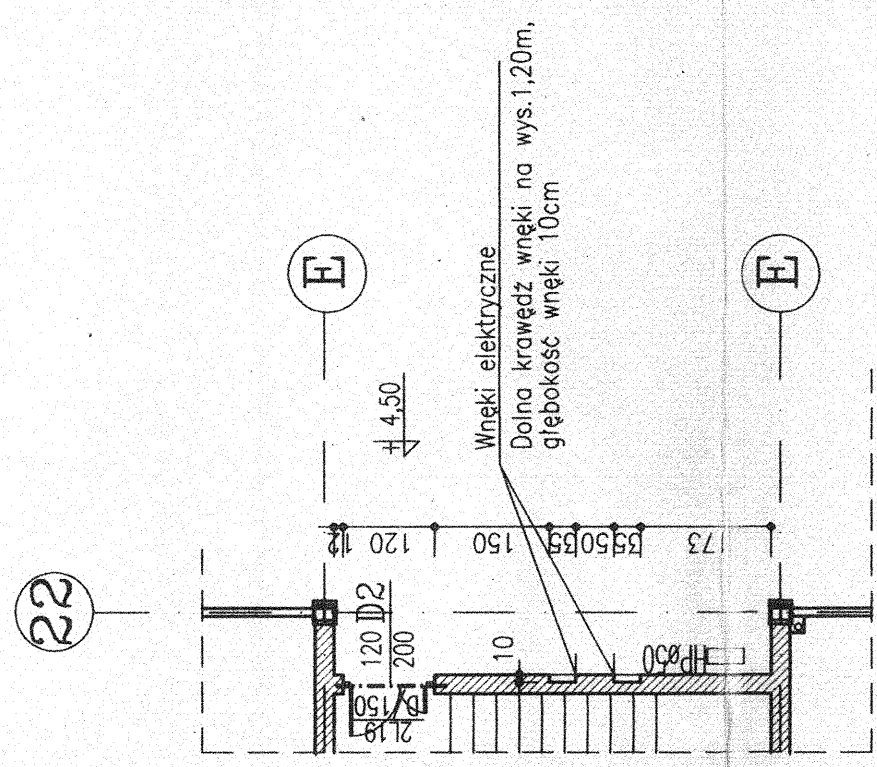

UWAGI:

UWAGA:
-Kominy murywać od poz.1-ej kondygnacji / +4.50/

1000 mm OKRĘGŁY

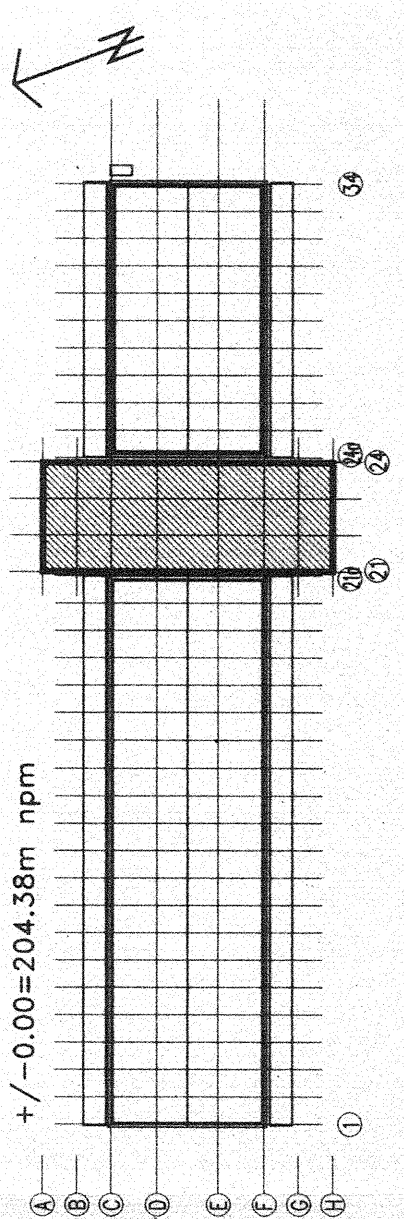

ZMIANY:				BSIPPUJE-ELEKTROPROJEKT [®]		Projektant: mgr inż. arch. ZOFIA CIEŚLIK		Opracował: mgr inż. arch. KATARZYNA MALICKA		Sprawdził: inż. arch. JEREMI ŻURAWIECKI		Kierownik pracowni: inż. MARIAN DĄCA		Data: 1997-06-10		Skala: 1:100		Tytuł rysunku: 8.PAWILON OGÓLNO-SPOŻYWCZY RZUT PIĘTRA		Arkusze: A-1		Nr archiw. rys. 9-114.886		4.	
A																									
B																									
C																									
D																									
E																									
F																									

RZUT PIĘTRA