


poziom por. 194,00 m n.p.m.

Węzeł	SZG	1	SZ
Rzędna terenu [m n.p.m.]	202,60	203,86	202,66
Rzędna osi rury [m n.p.m.]	202,60	202,66	202,66
Zagłębienie [m]	1,20	1,20	1,20
Odległość [m]	0,00	5,00	20,50
Materiał, Średnica		PE-100 RC SDR 17,6 typ 2 dwuwarstwowa dn 90 x 5,4	stal L-290NB 60,3x3,2 (L=0,50m + 2,0m odc. pion.)
Długość [m]	5,00	15,50	
Rodzaj nawierzchni	grunt	kostka bruk.	asfalt
Dekometry	0	0,5	1,0
		1,5	2,05

**PROFIL ZEWNĘTRZNEJ DOZIEMNEJ
INSTALACJI GAZOWEJ
N/C DN 90 PE (ODC. SZG-SZ)
SKALA 1:100/500**

PROJEKTOWANY GAZOCIĄG POSIADA STREFĘ KONTROLOWANĄ 0,5m
- OD OSI W OBIE STRONY (Dz.U. z 2013r., poz. 640, z późniejszymi zmianami)

INWESTYCJA:			
PROJEKT ZAGOSPODAROWANIA TERENU zewnętrznej doziemnej instalacji gazowej dla zasilania w gaz hali magazynowo-handlowej zlokalizowanej na dz. nr 100/92, 100/98 w m. Elizówka, gm. Niemce			
ADRES BUDOWY: jedn. ewid. 060911_2 Niemce, obr. 7 - Elizówka Kolonia, dz. nr 100/98, 100/92			
INWESTOR: Lubelski Rynek Hurtowy Spółka Akcyjna Elizówka 65, 21-003 Elizówka			
ZESPÓŁ AUTORSKI			
funkcja	nazwisko/nr uprawnień	data	podpis
opracował	mgr inż. Aleksander Matysiak	07.11.2023	
projektował projektant odpowiedzialny	mgr inż. Robert Wdowiak LUB/0123/PWOS/10	07.11.2023	
sprawił	inż. Grzegorz Kosmala LUB/IS/0101/09	07.11.2023	
TYTUŁ RYSUNKU:	PROFIL ZEWNĘTRZNEJ DOZIEMNEJ INSTALACJI GAZOWEJ N/C DN 90 PE		NR.RYS.
			PZT2
MIEJSCOWOŚĆ; DATA: LUBLIN, 7 listopada 2023			SKALA: 1:100/500

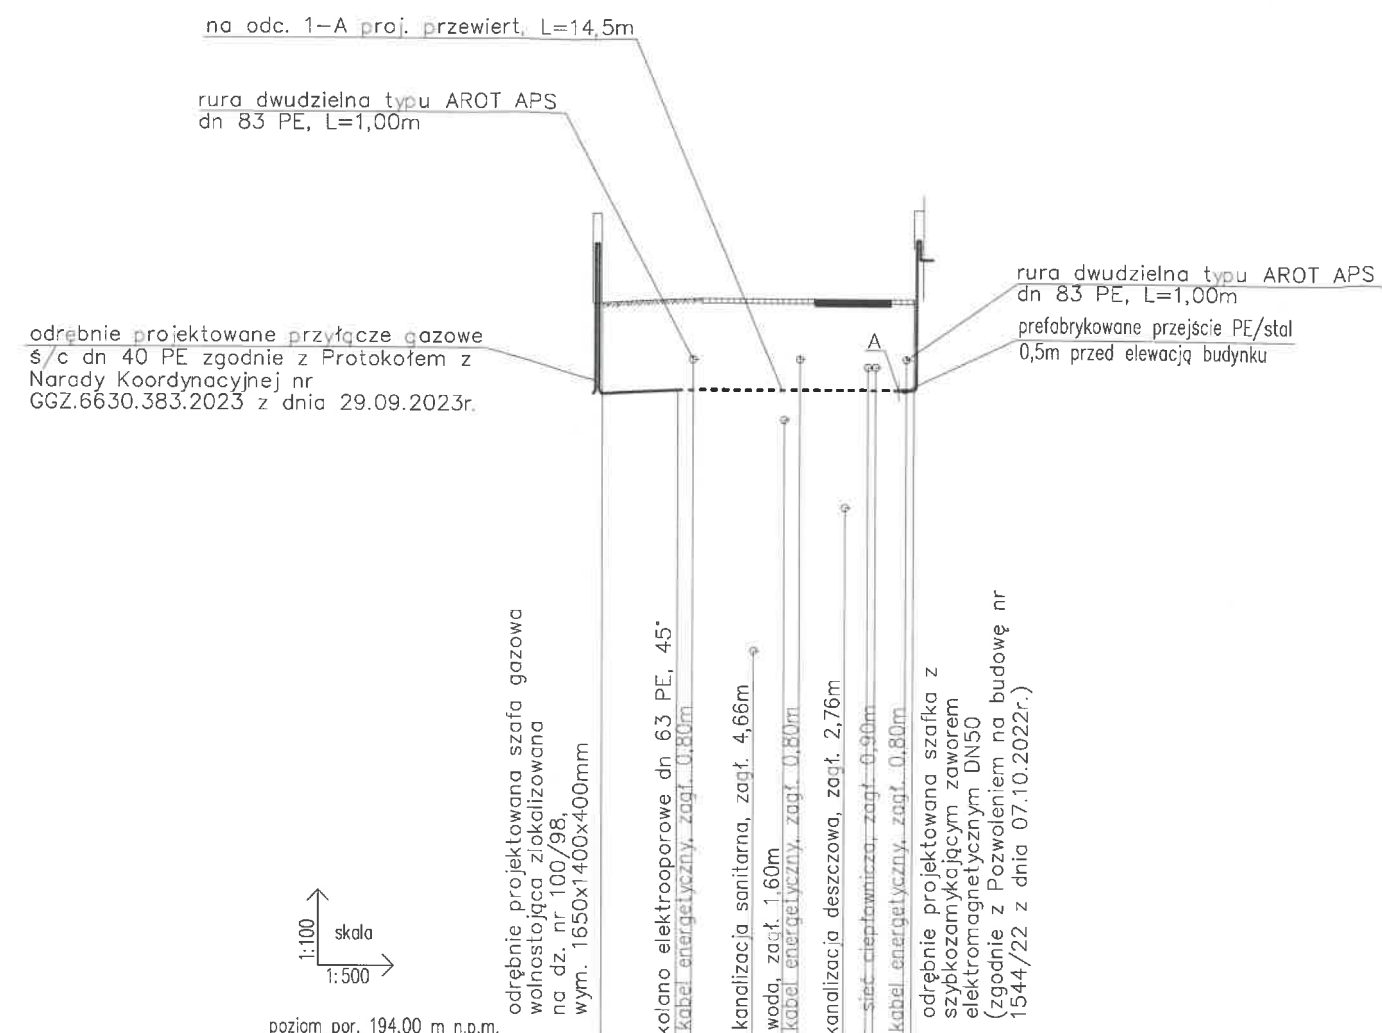

poziom por. 194,00 m n.p.m.


Węzeł	SZG	1	SZ
Rzędna terenu [m n.p.m.]	203,80	203,86	203,86
Rzędna osi rury [m n.p.m.]	202,60	202,66	202,66
Zagłębienie [m]	1,20	1,20	1,20
Odległość [m]	0,00	5,00	20,50
Materiał, Średnica		PE-100 RC SDR 17,6 typ 2 dwuwarstwowa dn 90 x 5,4	stal L-290NB 60,3x3,2 (L=0,50m + 2,0m odc. pion.)
Długość [m]		5,00	15,50
Rodzaj nawierzchni	grunt	kostka bruk.	asfalt kostka bruk.
Dekametry	0	0,5	1,0
		1,5	2,05

**PROFIL ZEWNĘTRZNEJ DOZIEMNEJ
INSTALACJI GAZOWEJ
N/C DN 90 PE (ODC. SZG-SZ)
SKALA 1:100/500**

PROJEKTOWANY GAZOCIĄG POSIADA STREFĘ KONTROLOWANĄ 0,5m
- OD OSI W OBIE STRONY (Dz.U. z 2013r., poz. 640, z późniejszymi zmianami)

INWESTYCJA:			
PROJEKT ARCHITEKTONICZNO-BUDOWLANY zewnętrznej doziemnej instalacji gazowej dla zasilenia w gaz hali magazynowo-handlowej zlokalizowanej na dz. nr 100/92, 100/98 w m. Elizówka, gm. Niemce			
ADRES BUDOWY: jedn. ewid. 080911_2 Niemce, obr. 7 - Elizówka Kolonia, dz. nr 100/98, 100/92			
INWESTOR: Lubelski Rynek Hurtowy Spółka Akcyjna Elizówka 65, 21-003 Elizówka			
ZESPÓŁ AUTORSKI			
funkcja	nazwisko/nr uprawnień	data	podpis
opracował	mgr inż. Aleksander Matysiak	07.11.2023	
projektował projektant odpowiedzialny	mgr inż. Robert Wdowiak LUB/0123/PWOS/10	07.11.2023	
sprawdził	inż. Grzegorz Kosmala LUB/AS/0101/09	07.11.2023	
TYTUŁ RYSUNKU:	PROFIL ZEWNĘTRZNEJ DOZIEMNEJ INSTALACJI GAZOWEJ N/C DN 90 PE		NR.RYS. PAB1
MIEJSCOWOŚĆ; DATA: LUBLIN, 7 listopada 2023			SKALA: 1:100/500

MAPA DO CELÓW PROJEKTOWYCH	
Ozn. kancelaryjne zgłoszenia pracy geodezyjnej ks. rob. nr	GGO.6640.4215.2023 109 / 2023
Miejscowość:	Elizówka 6 dz. nr 100/92, 100/98
Jednostka ewidencyjna	identyfikator 060911_2
	nazwa Niemce
Obręb ewidencyjny	identyfikator 060911_2.0007
	nazwa Elizówka
Skala mapy	1 : 500
Nazwa układu współrzędnych	prost. płaskich 2000/6
	wysokości Kronsztadt 60
Mapa aktualna wg stanu na dzień:	11.07.2023r.
Oznaczenie działki oraz granic obszaru, który był przedmiotem aktualizacji	Działki w zakresie zaznaczonym linią koloru żółtego
Stużebności gruntowe mające wpływ na zagospodarowanie gruntów zlokalizowanych w granicach projektowanej inwestycji	Nie badano
Kontur użytku gruntowego, który nie jest ujawniony w bazie danych ewidencji gruntów i budynków	Nie dotyczy
Niniejszą mapę wykonano na podstawie zaktualizowanej w obszarze objętym zamówieniem mapy zasadniczej w skali 1:500. Nie wyklucza się istnienia w terenie innych nie wykazanych na niniejszej mapie urządzeń podziemnych, które nie były zgłoszone do inwentaryzacji	
<p>GEO-SPED 19-07-2023 Marcin Kowalik Tomasz Kowalik 20-381 Lublin, ul. Zorza 24 tel. 509 035 913 NIP 948-227-56-06, REG. 060330682</p> <p>geodeta uprawniony upr. 20130</p> <p>Imię i nazwisko, numer uprawnień data i podpis geodety uprawnionego, który opracował mapę</p> <p>Nazwa wykonawcy</p>	

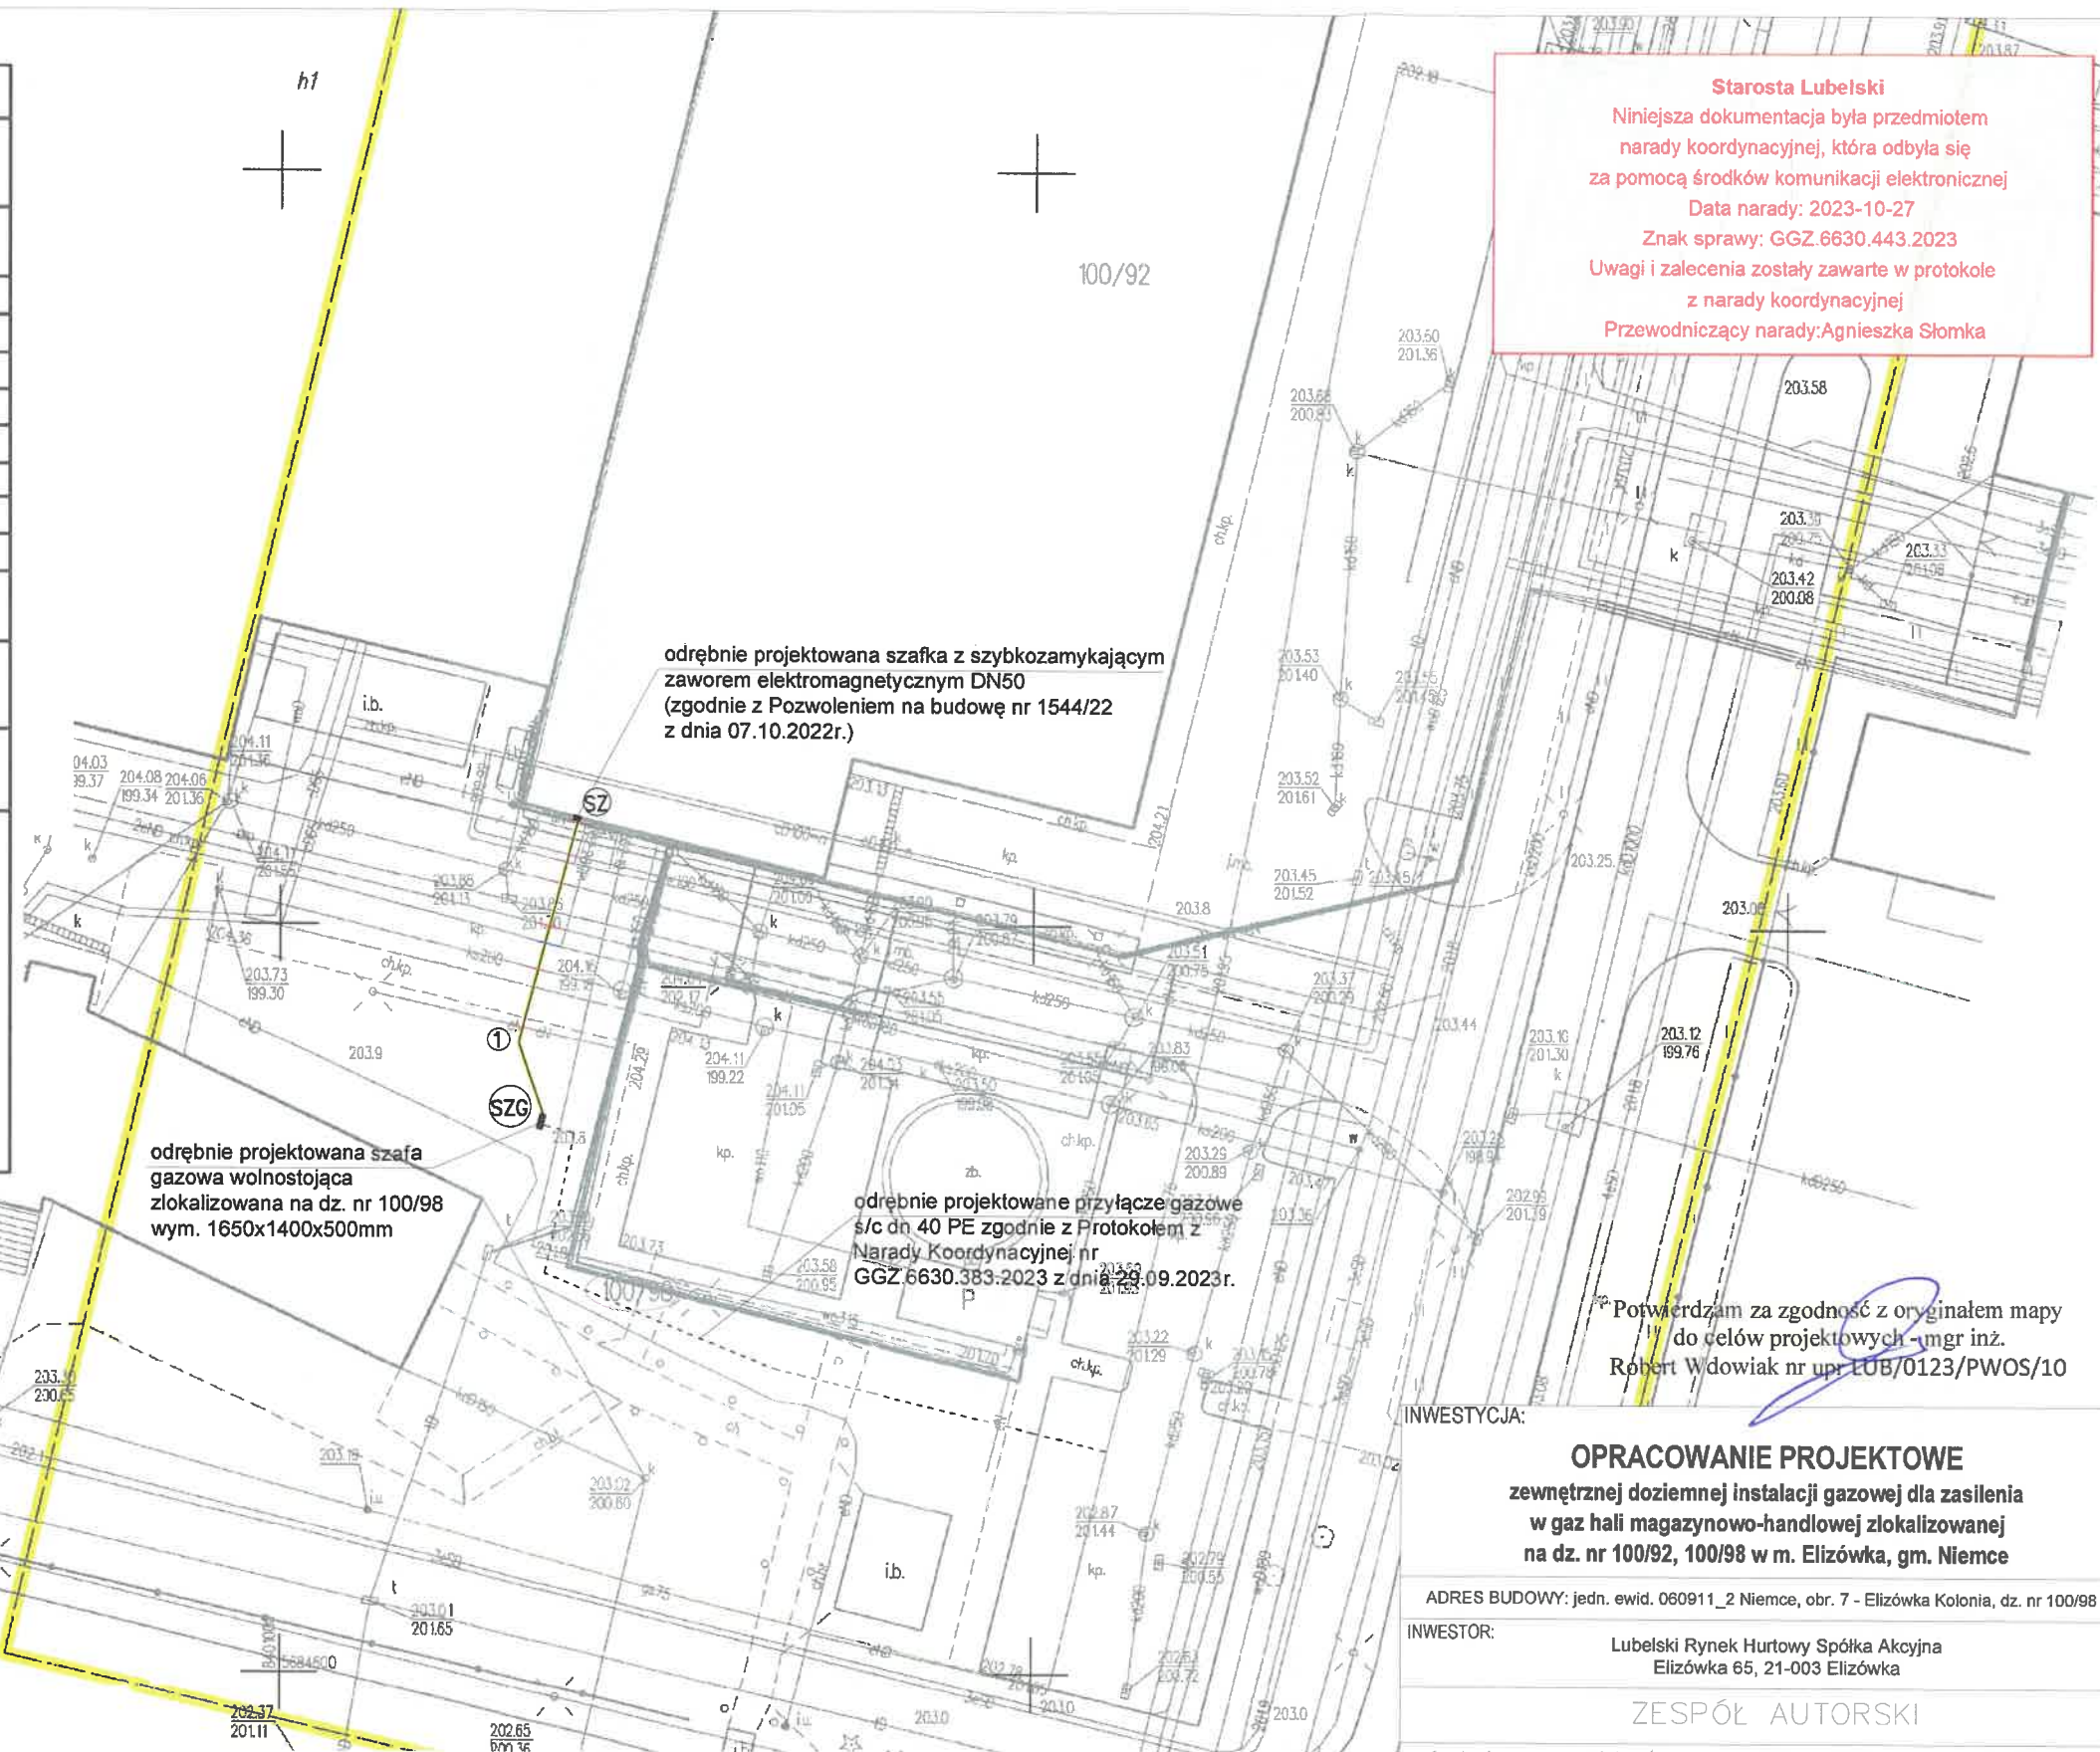

Starosta Lubelski
Niniejsza dokumentacja była przedmiotem narady koordynacyjnej, która odbyła się za pomocą środków komunikacji elektronicznej
Data narady: 2023-10-27
Znak sprawy: GGZ.6630.443.2023
Uwagi i zalecenia zostały zawarte w protokole z narady koordynacyjnej
Przewodniczący narady: Agnieszka Słomka

Jestem świadomy odpowiedzialności karnej za złożenie fałszywych oświadczeń Oświadczam, że operat techniczny zawierający rezultaty prac geodezyjnych w wyniku których powstał niniejszy dokument uzyskał pozytywny wynik weryfikacji	
Identyfikator zgłoszenia prac geodezyjnych	GGO.6640.4215.2023
Organ służby geodezyjnej, który otrzymał zgłoszenie	Starosta Lubelski
Nr oraz data sporządzenia dokumentu zawierającego wyniki pozytywnej weryfikacji	GGO.6640.4215.2023_1 z dn. 19-07-2023
Imię i nazwisko Nr uprawnień zawodowych kierownika prac	Marcin Kowalik 20130 zakres 1
Wykonawca prac geodezyjnych	GEO-SPED Tomasz Kowalik

Tomasz Kowalik
geodeta

LEGENDA:
 - projektowana zewnętrzna doziemna instalacja gazowa n/c 90x5,4 PE 100 SDR 17,6 (L=20,00m) + stal L-290NB 60,3x3,2 (L=0,50m)
 SZG - odrębnie projektowana szafka gazowa wolnostojąca na kurek główny (ogniowy), gazomierz G40 oraz reduktor o przep. 60Nm³/h, wym. 1650x1400x500mm
 SZ - odrębnie projektowana szafka z szybkozamykającym zaworem elektromagnetycznym DN50
 - granice działek

Potwierdzam za zgodność z oryginałem mapy do celów projektowych - mgr inż. Robert Wdowiak nr upr. LUB/0123/PWOS/10

INWESTYCJA:			
OPRACOWANIE PROJEKTOWE zewnętrznej doziemnej instalacji gazowej dla zasilenia w gaz hali magazynowo-handlowej zlokalizowanej na dz. nr 100/92, 100/98 w m. Elizówka, gm. Niemce			
ADRES BUDOWY: jedn. ewid. 060911_2 Niemce, obr. 7 - Elizówka Kolonia, dz. nr 100/98			
INWESTOR:		Lubelski Rynek Hurtowy Spółka Akcyjna Elizówka 65, 21-003 Elizówka	
ZESPÓŁ AUTORSKI			
funkcja	nazwisko/nr uprawnień	data	podpis
opracował	mgr inż. Aleksander Matysiak	09.10.2023	
projektował projektant odpowiedzialny	mgr inż. Robert Wdowiak LUB/0123/PWOS/10	09.10.2023	
sprawił	inż. Grzegorz Kosmala LUB/IS/0101/09	09.10.2023	
TYTUŁ RYSUNKU:	PLAN ZAGOSPODAROWANIA TERENU		NR. RYS. -
MIEJSCOWOŚĆ; DATA: LUBLIN, 9 października 2023			SKALA: 1:500