

KONCEPCJA BUDOWY HALI MAGAZYNOWO-HANDLOWEJ WRAZ Z TOWARZYSZĄCĄ INFRASTRUKTURĄ NA TERENIE LUBELSKIEGO RYNKU HURTOWEGO W ELIZÓWCE GM. CIECIERZYN PROJEKT ZAGOSPODAROWANIA TERENU 1:500

OKRĘGOWE BIURO GEODEZYJNE I KARTOGRAFICZNE
W LUBELSKU
20-072 LUBELSKA UL. POLSKA 10
NIP 712 015 05 93
PRACOWNIA
tel. 081 534 79 00, 081 532 32 91

MAPA

MAPA DO CELÓW PROJEKTOWYCH

Skala 1 : 500

Obręb : Elizówka Kol.

Dotyczy części działek : 100/43, 100/4

Układ współrzędnych
Poziom odniesienia

D Układ współrzędnych 1965 strefa I
Poziom odniesienia Kronsztadt 60

Niniejszą mapę
aktualizowaną

Niniejszą mapę wykonano w wersji numerycznej na podstawie
zaktualizowanej w obszarze objętym zamówieniem mapy sytuacyjnej
w skali 1 : 1000 sekcja 40-20 oraz mapy LRHO w skali 1 : 500
według stanu na dzień 04.04.2008 r.

Wszelkie trwałe obiekty
oraz geodezyjne

Wszelkie trwałe obiekty budowlane podlegają wytyczeniu
oraz geodezyjnej inwentaryzacji przez jednostki
wykonawstwa geodezyjnego

dotyczy terenu oznaczonego (-)

Wyk. Bud
Kol.
Upr. Geo
Rob. n.


DYREKTOR

mgr inż.
upr. g.

LEGENDA

- | | |
|-----------|--|
| A,B,C,D-A | TEREN INWESTYCJI W GRANICACH OGRÓDZENIA |
| - - - | PROJ. SŁUPY I LINIE KABLOWE OŚWIETLENIA TERENU |
| - - - | PROJEKTOWANA SIĘĆ eNN |
| - - - | PROJ. SIĘĆ TELETECHNICZNA |
| - - - | PROJ. INSTALACJE WODOCIĄGOWE |
| - - - | PROJ. INSTALACJE KAN. SANITARNEJ |
| - - - | PROJ. INSTALACJE KAN. DESZCZOWEJ |
| - - - | PROJ. INSTALACJE C.O. |
| ■ | NAWIERZCHNIA Z BETONU ASFALTOWEGO |
| ■ | NAWIERZCHNIA DOJŚĆ PIESZYCH |
| ■ | ZIELEŃ |

POWIATOWY OŚRODEK
GEODEZYJNY I KARTOGRAFICZNY
w Lubelsku
ul. Polna 10
14-010
tel. 081 534 79 00, 081 532 32 91

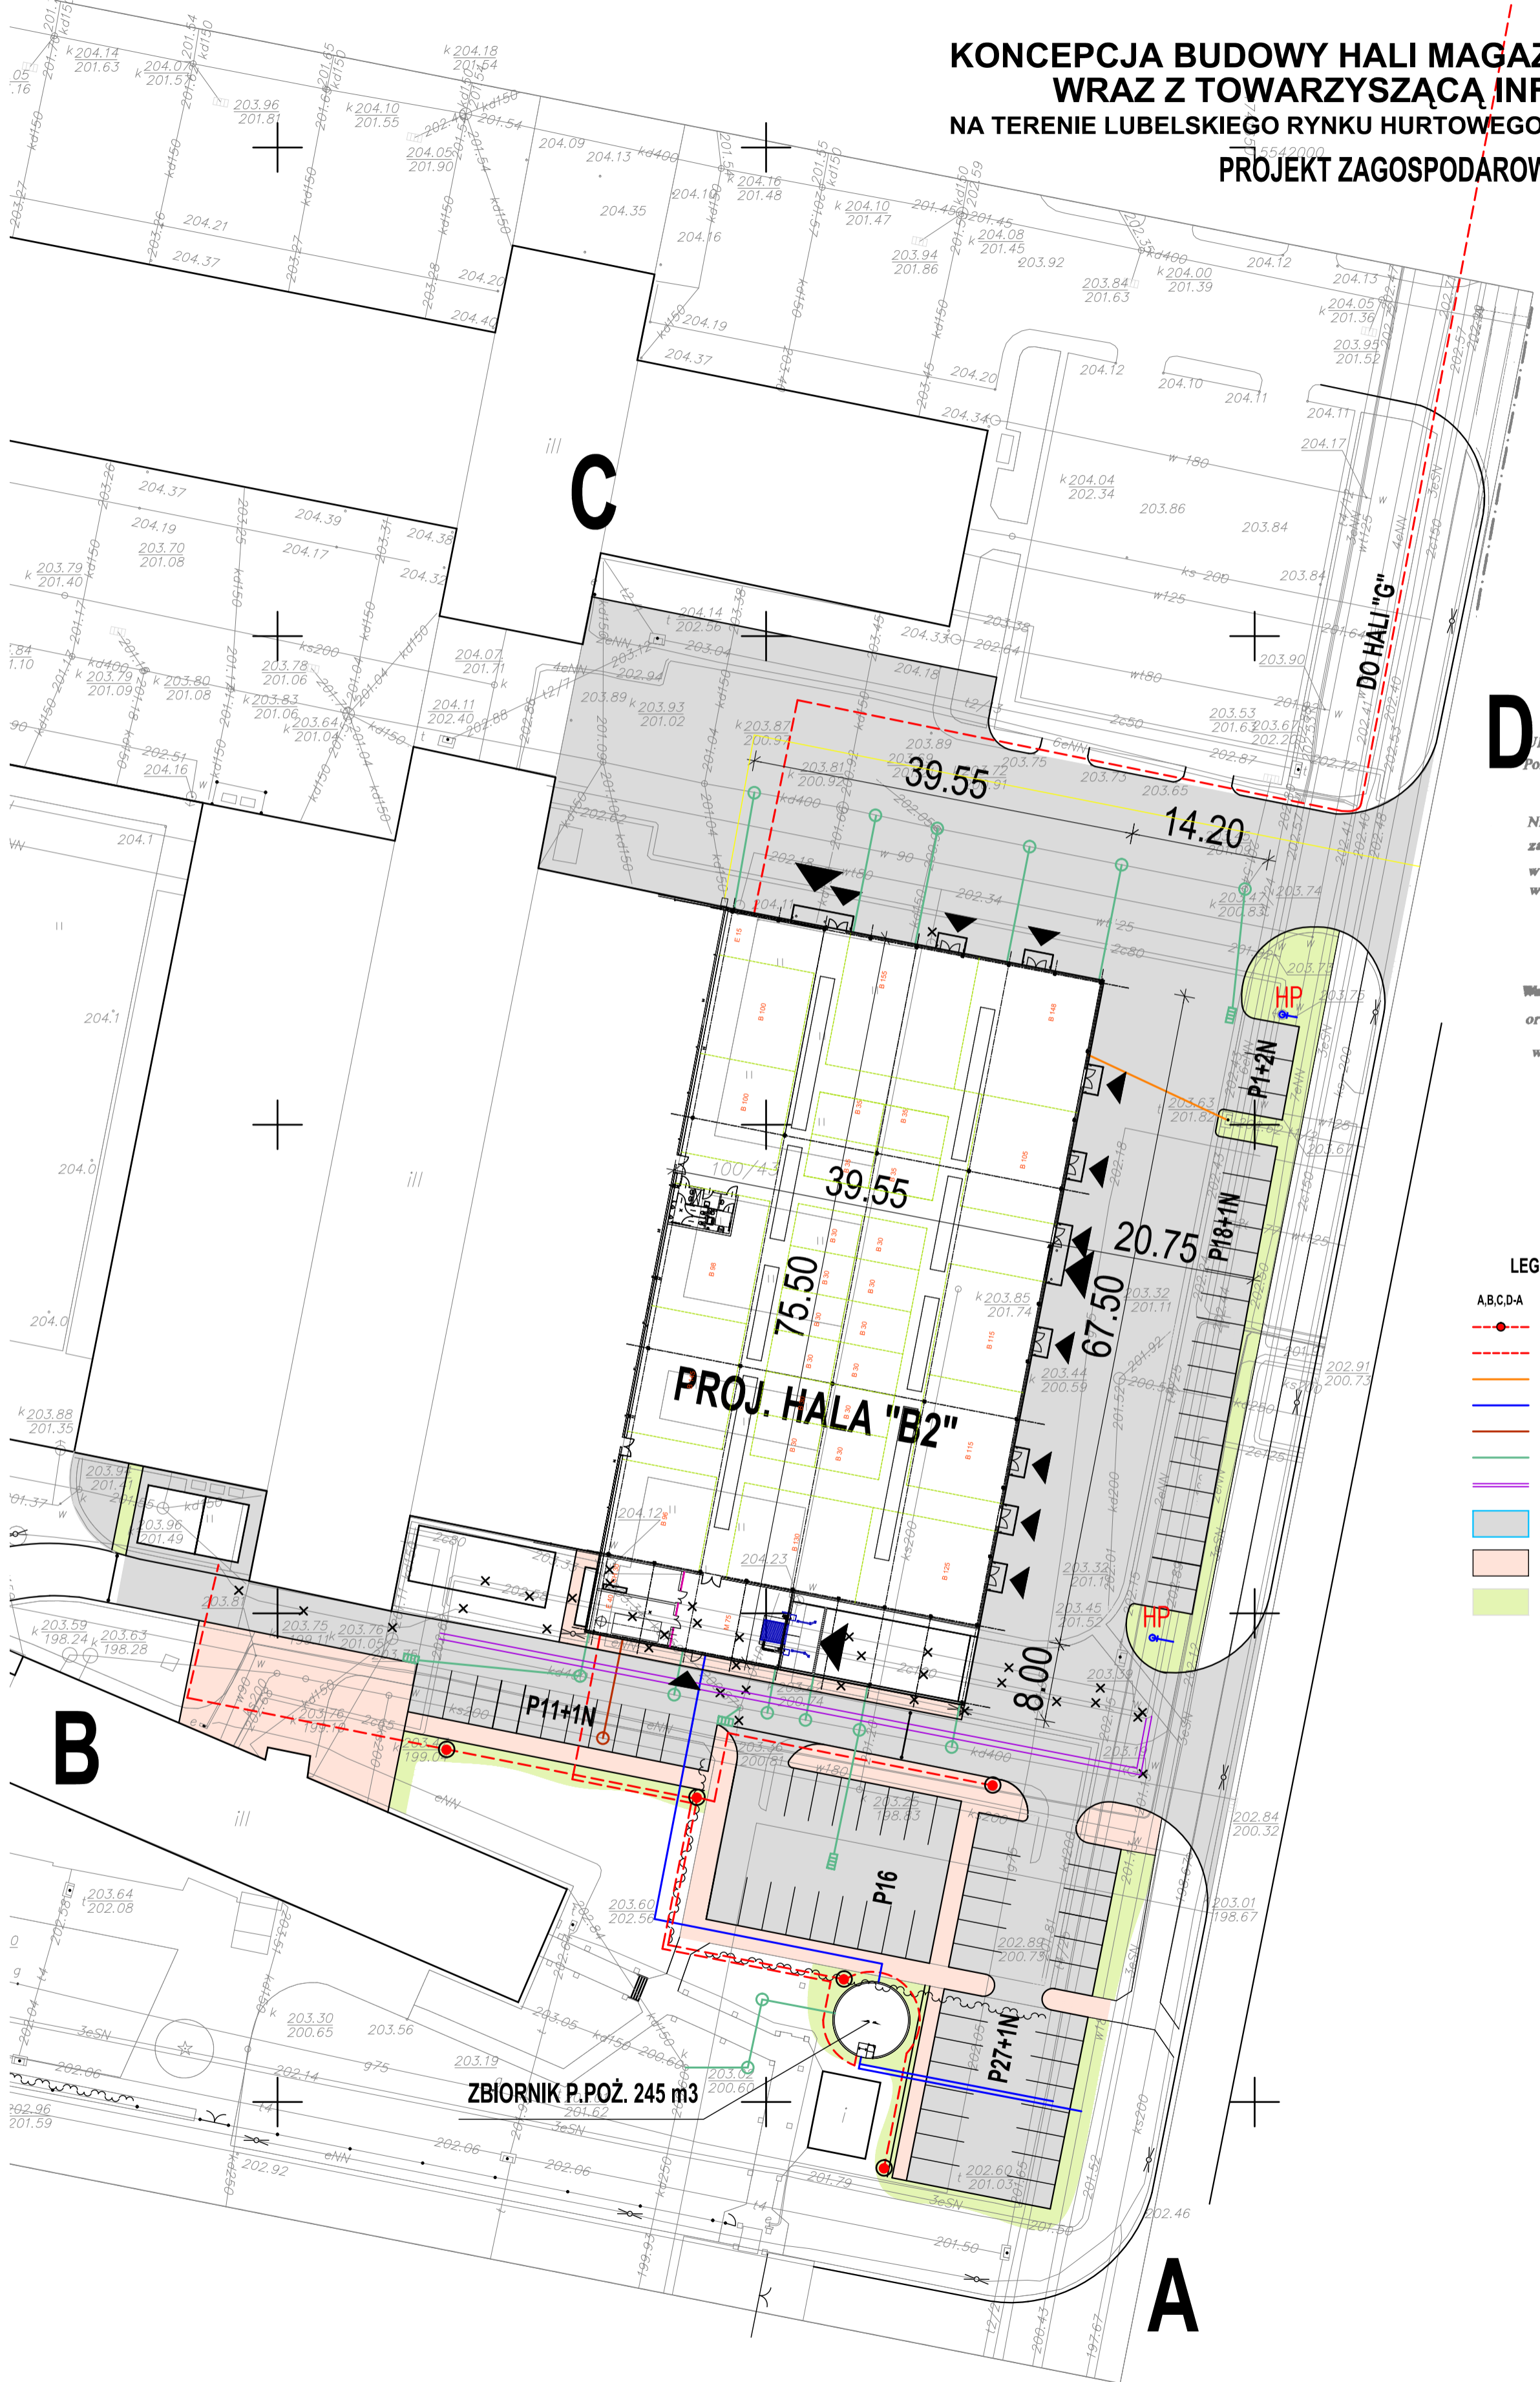

PROJ. HALA "B2"

ZBIORNIK P.POŻ. 245 m³

DO HALI "G"

39.55

14.20

39.55

75.50

20.75

67.50

8.00

B

A

C