
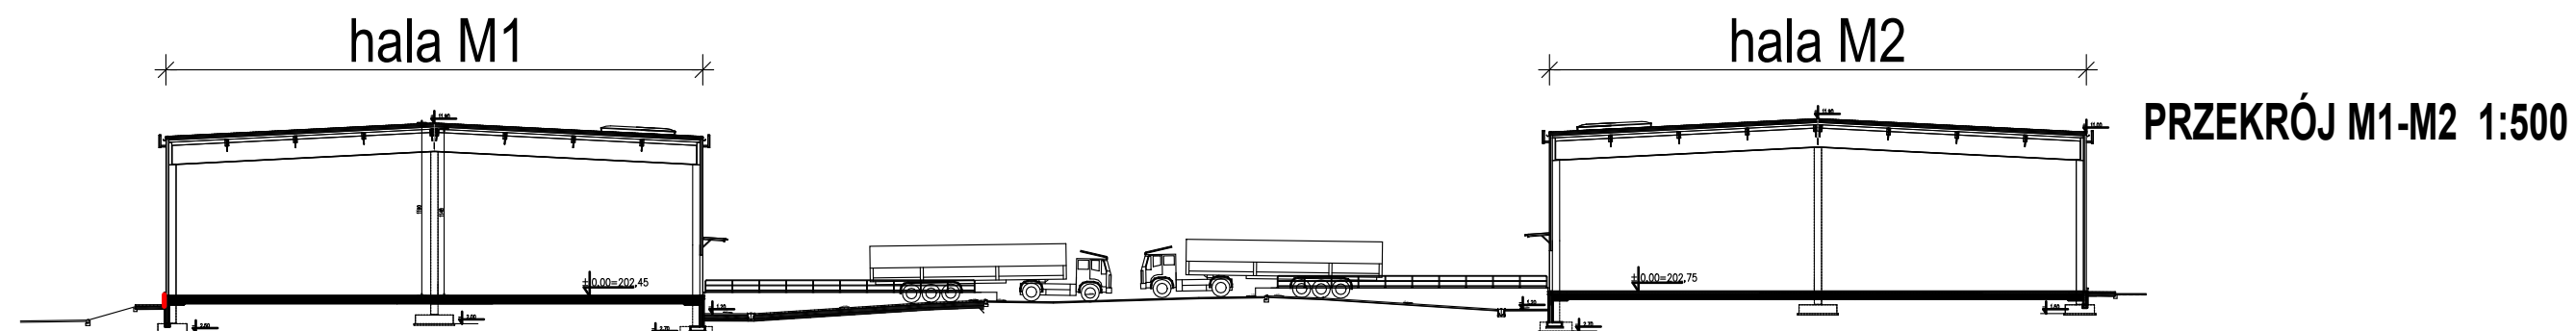
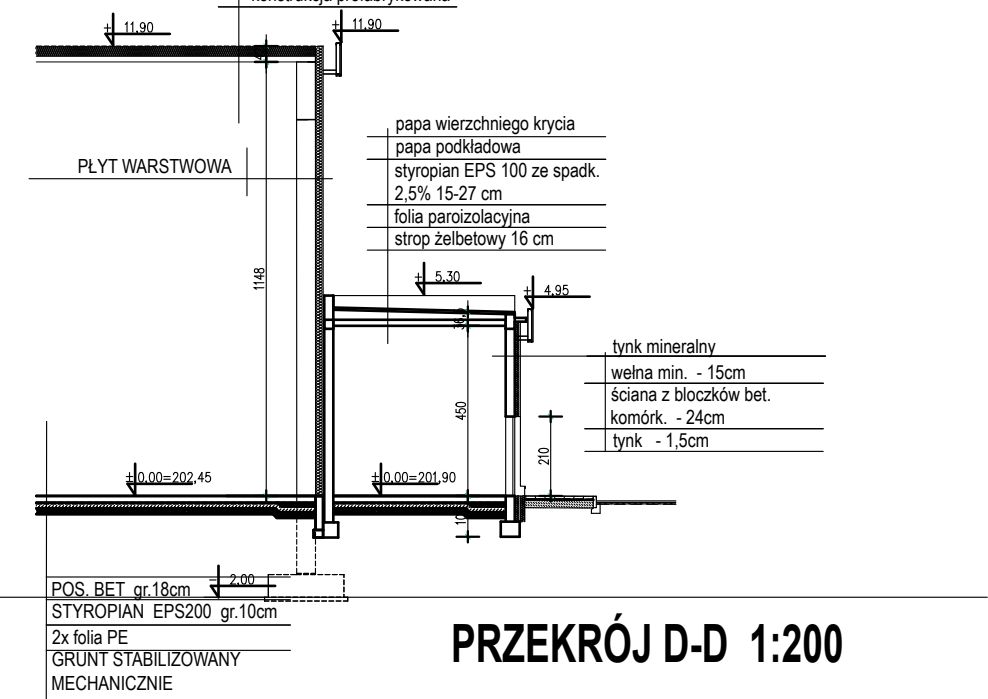
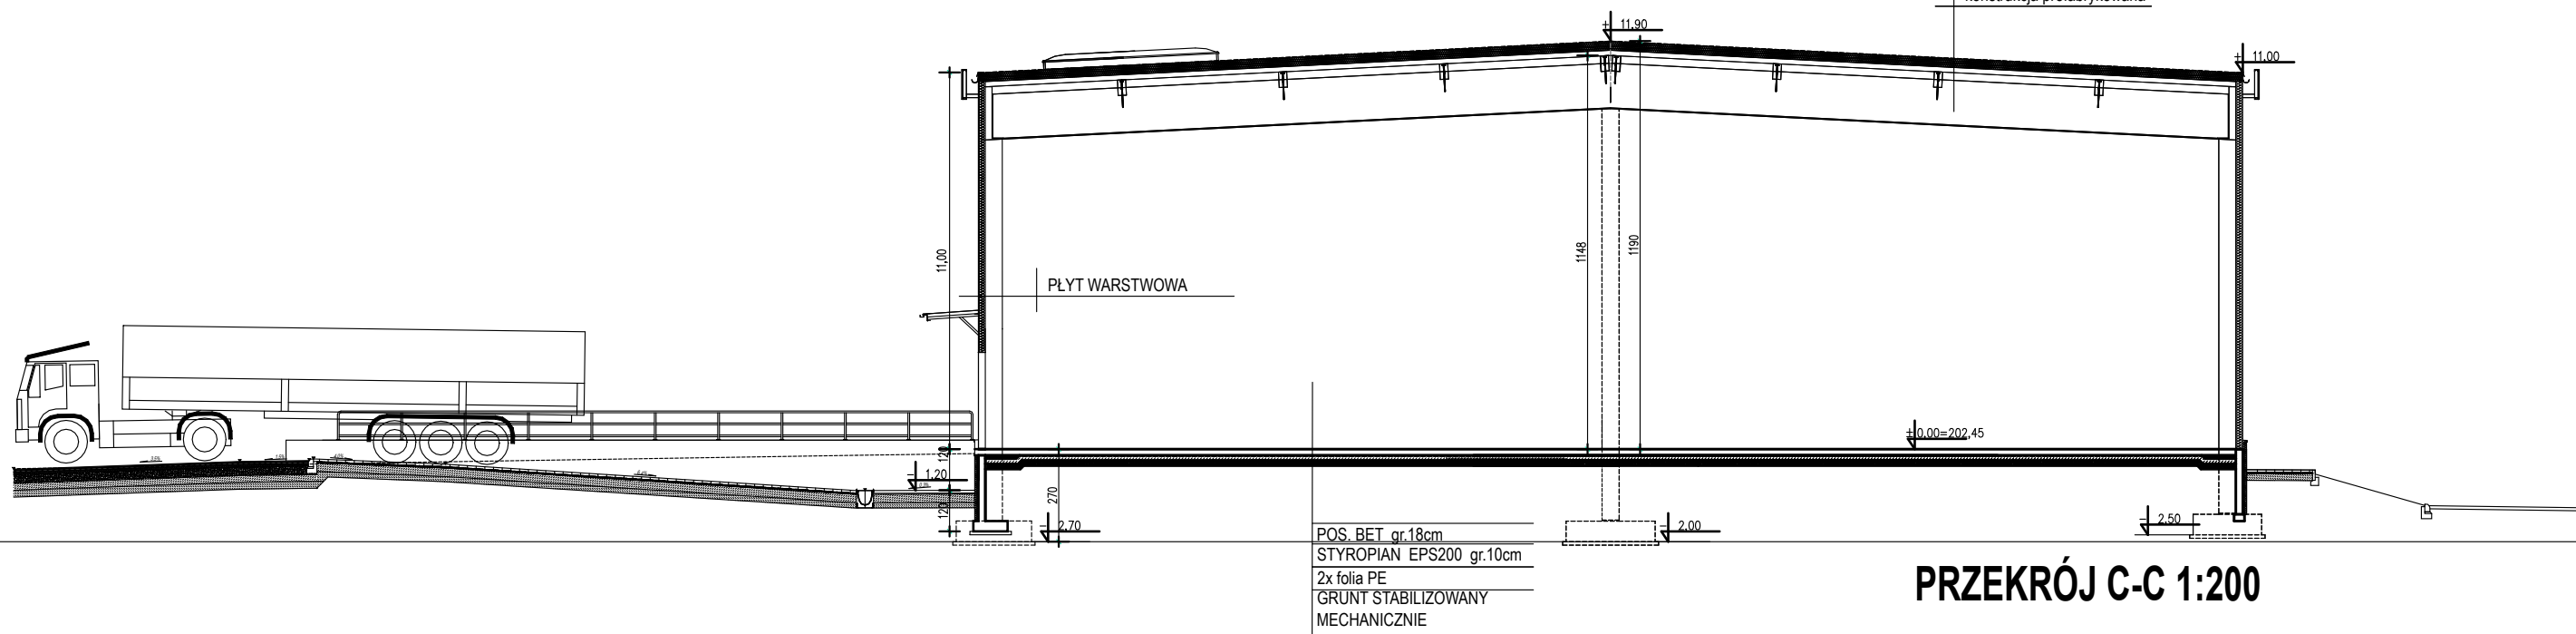
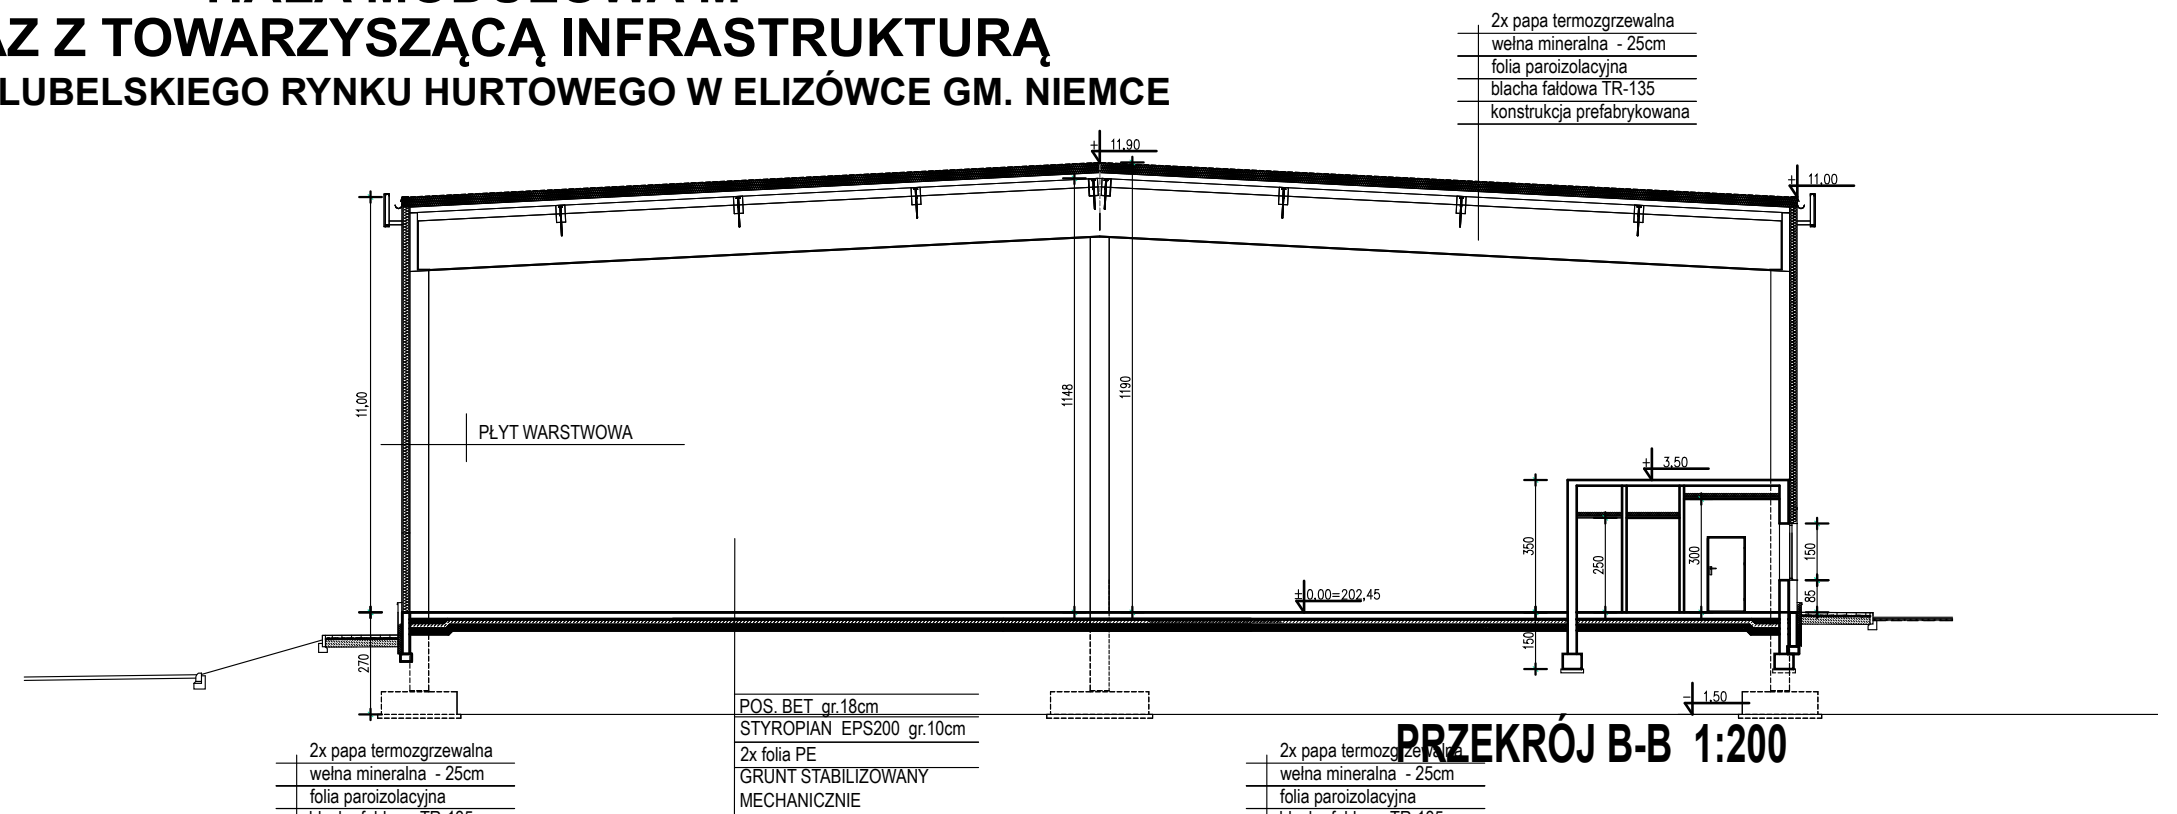


# KONCEPCJA BUDOWY HALI MAGAZYNOWO-HANDLOWEJ HALA MODUŁOWA M WRAZ Z TOWARZYSZĄCĄ INFRASTRUKTURĄ NA TERENIE LUBELSKIEGO RYNKU HURTOWEGO W ELIZÓWCE GM. NIEMCE

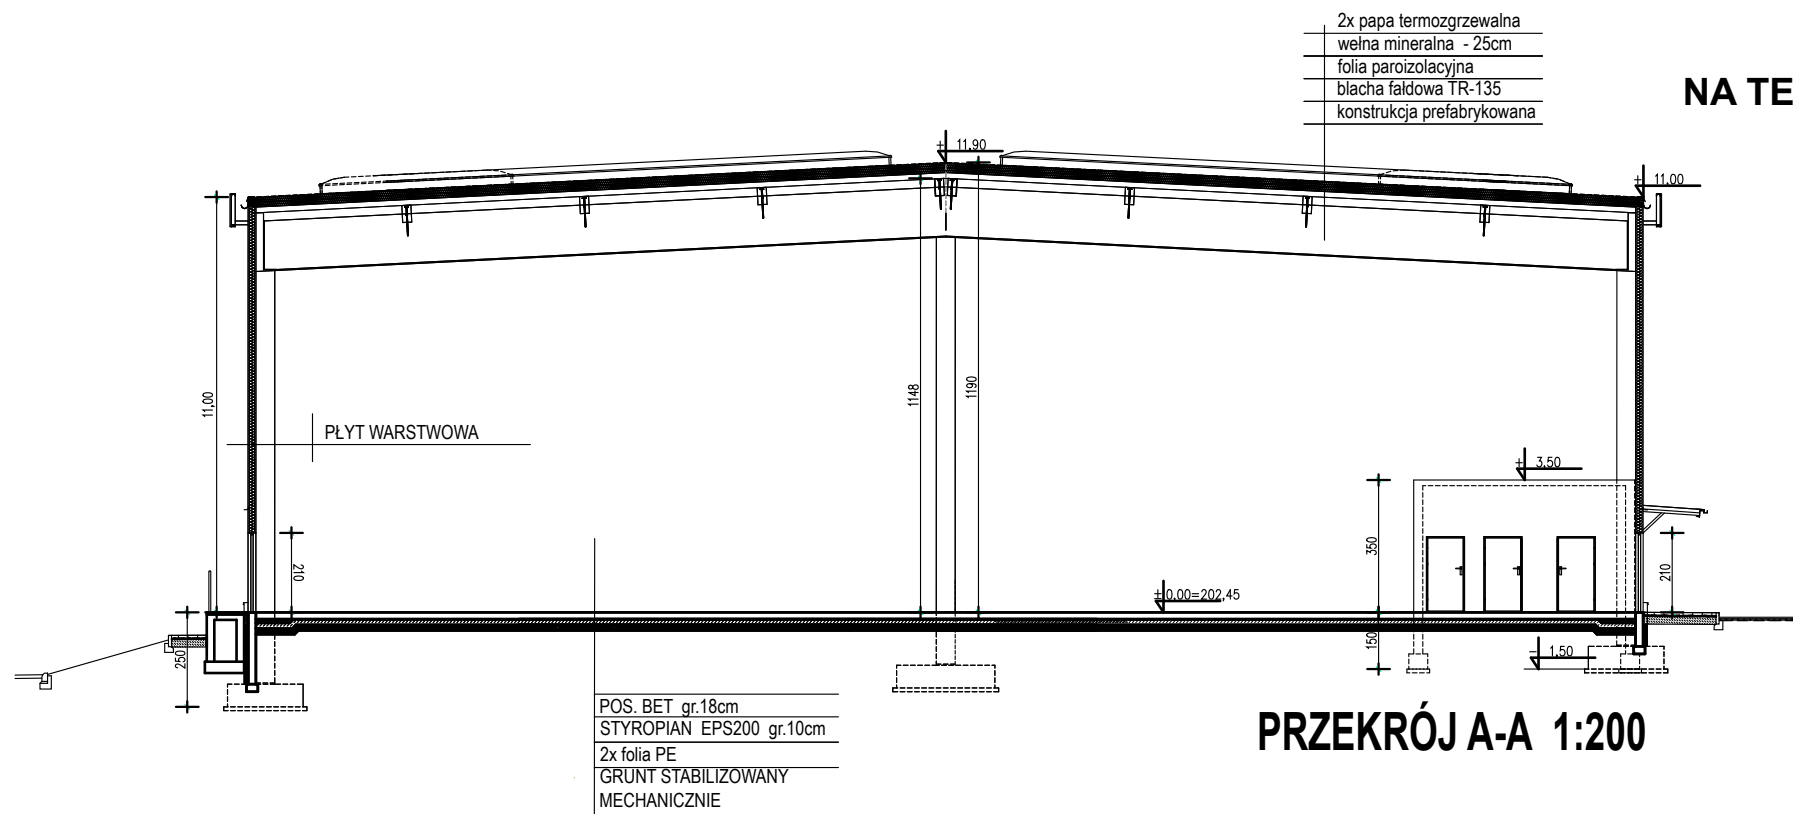

<b>topika</b> BIURO PROJEKTÓW BUDOWNICTWA KOMUNALNEGO			
RYSLUNEK	<b>PRZEKROJE</b>		ZLECENIE NR
OBIEKT	<b>KONCEPCJA BUDOWY HALI MAGAZYNOWO - HANDLOWEJ, HALA MODUŁOWA M WRAZ Z TOWARZYSZĄCĄ INFRASTRUKTURĄ TECHNICZNĄ</b>		SKALA
	dz. nr 100/97 i 100/98- Obręb Elizówka Kolonia 060911_02 Niemce		1:200
INWESTOR	<b>Lubelski Rynek Hurtowy SA Elizówka ul. Szafranowa 6, 21-003 Ciecierzyn</b>		
FUNKCJA	IME I NAZWISKO	NUMER UPRAWNIEN	POPIIS
PROJEKTOWAL	mgr inż. arch. Marcin Tatar	122/LBOKK/2014	
ASYSTENT			
SPRAWDZIL			
			DATA
			10.23
			NR RYSUNKU
			4
			str- 26