UKŁAD ELEMENÓW FUNDAMENTY, PODWALINY, DOKI - HALA M1 SKALA 1:300

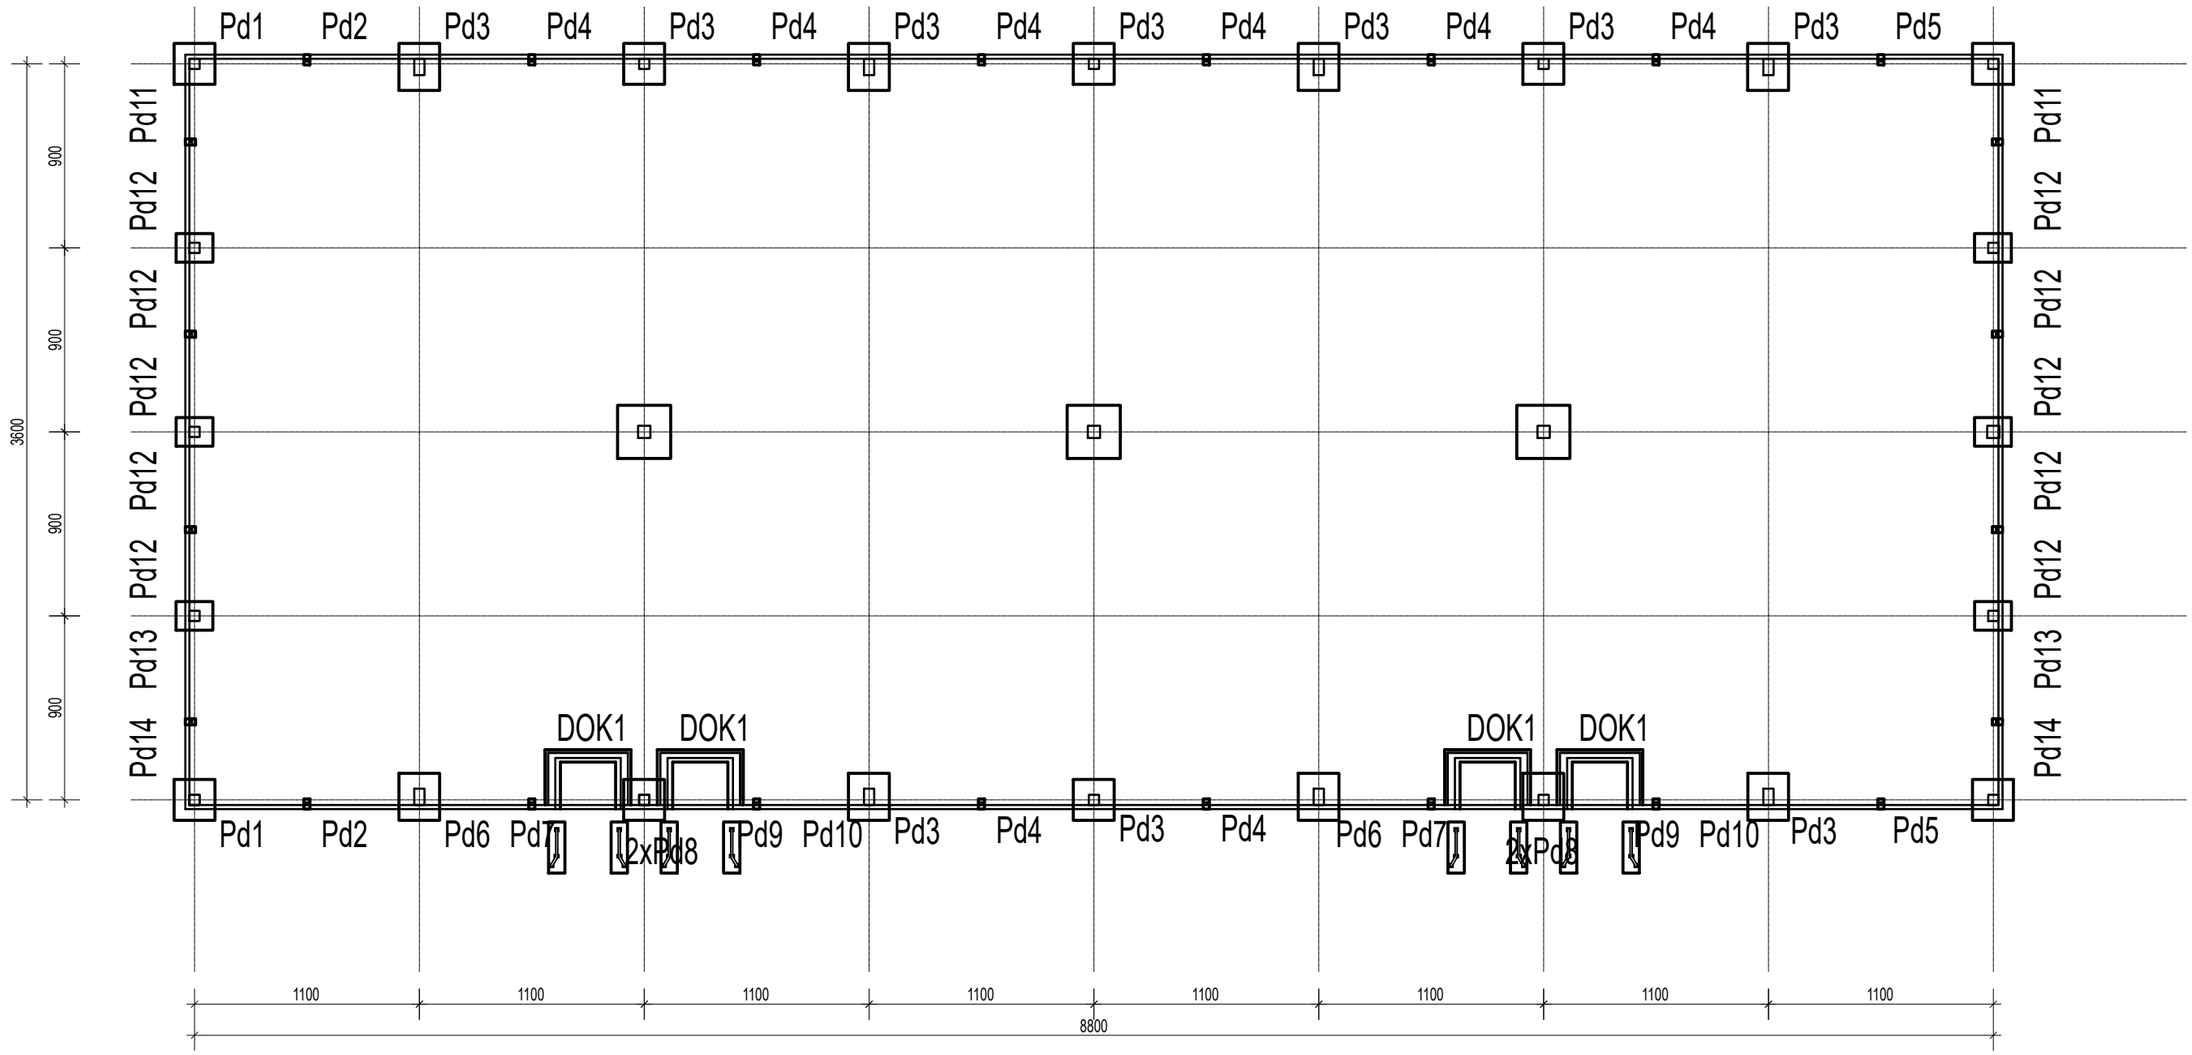

BIURO PROJEKTÓW BUDOWNICTWA KOMUNALNEGO				
RYSUNEK	RZUT PRZYZIEMIA			ZLECENIE NR -
OBIEKT	KONCEPCJA BUDOWY HALI MAGAZYNOWO - HANDLOWEJ, HALA MODUŁOWA M WRAZ Z TOWARZYSZĄCĄ INFRASTRUKTURĄ TECHNICZNĄ dz. nr 100/97 i 100/98- Obręb Elizówka Kolonia 060911_02 Niemce			SKALA 1:200
INWESTOR	Lubelski Rynek Hurtowy SA Elizówka ul. Szafranowa 6, 21-003 Ciecierzyn			
FUNKCJA	IMIE I NAZWISKO	NUMER UPRAWNIEŃ	PODPIS	DATA 09.23
PROJEKTOWAŁ	mgr inż. Andrzej Rapa	2763/Lb/94		NR RYSUNKU 6
ASYSTENT				
SPRAWDZIŁ				str.-28