



# FRAGMENT RZUTU HALI B

## SKALA 1:100

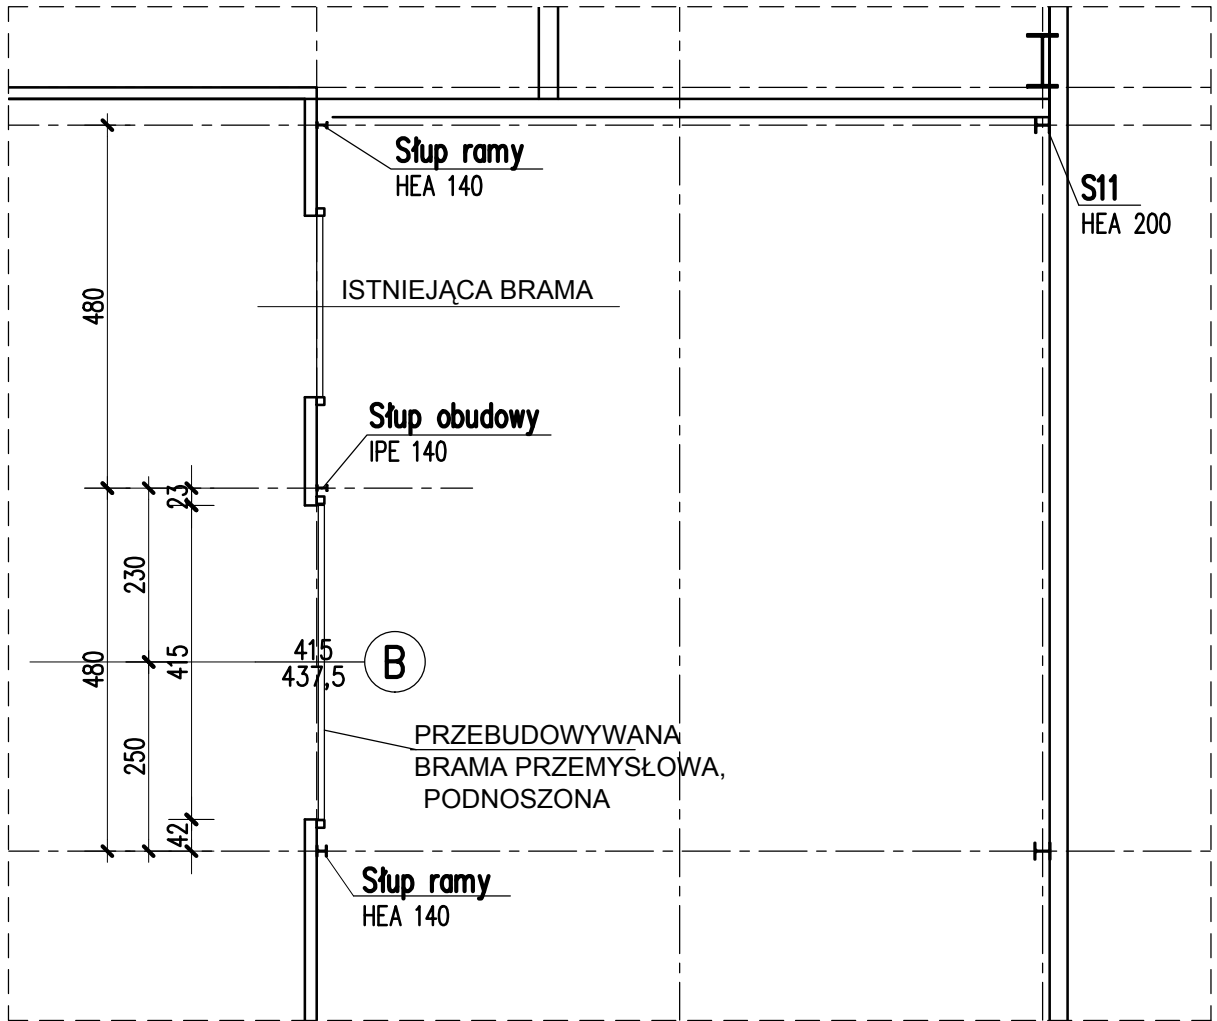

### PRZEKRÓJ BRAMY

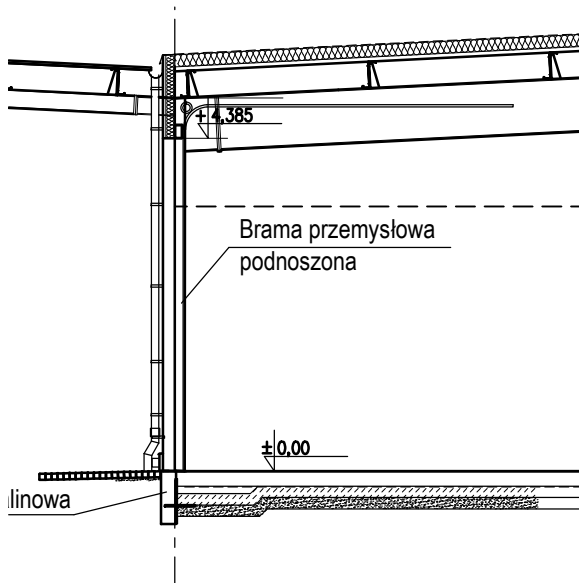

<b>Biuro Projektów Budownictwa Komunalnego sp. z o. o.</b>			
<b>RZUT I PRZEKRÓJ PRZEBUDOWYWANEJ BRAMY</b>			nr zlecenia: 931
obiekt: PW rozbudowy hali kwiatowej Lubelskiego Rynku Hurtowego w Elizówce. NADZÓR AUTORSKI - Przebudowa bramy w hali B.			skala: 1:100
specjalność:	konstrukcja	numer uprawnień	podpis
projektował:	mgr inż. Andrzej Rapa	2763/Lb/94	data: 08.2009
opracował:			numer rysunku:
sprawił:			<b>2.NA</b>