RB1 - RYGIEL BRAMY 1szt. skala 1:10

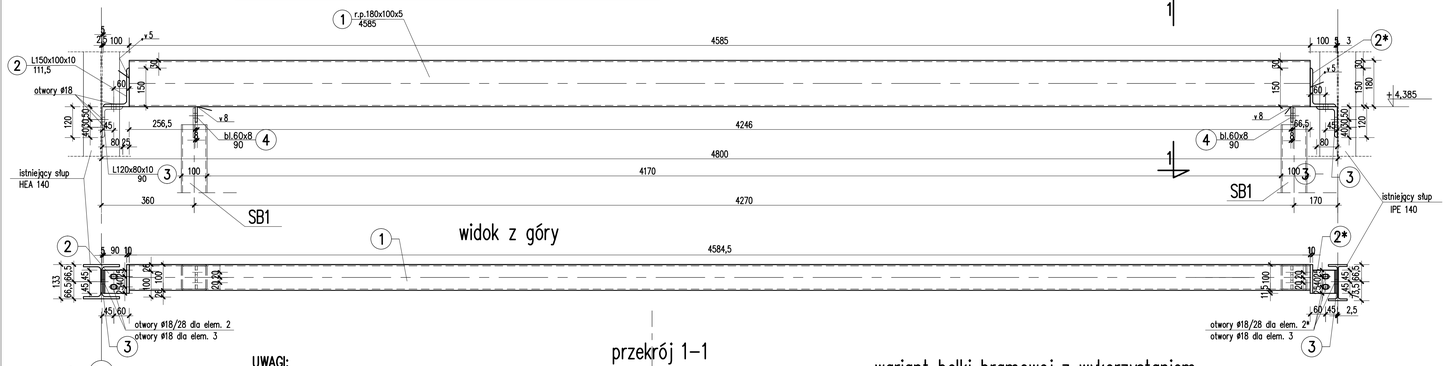

UWAGI:
- ELEMENTY Z * -LUSTRZANE ODBICIE
- ELEMENTY OCYNKOWAĆ OGNIOWO
- MOCOWANIE SŁUPKÓW DO PODWALINY KOTWAMI WKLEJANYMI HILTI HAS M16x190/38

STAL PROFILOWA St3SX
ELEKTRODY ER-146

WYKAZ STALI STR. NR: 1 NA

przekrój 1-1
skala 1:5

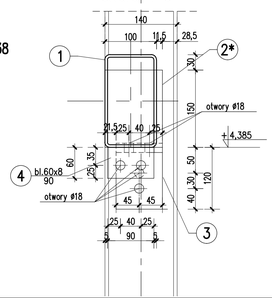

wariant belki bramowej z wykorzystaniem istniejących rygli
skala 1:5

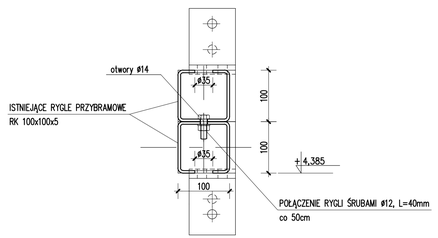

SŁUPEK SB1 2 szt. skala 1:10

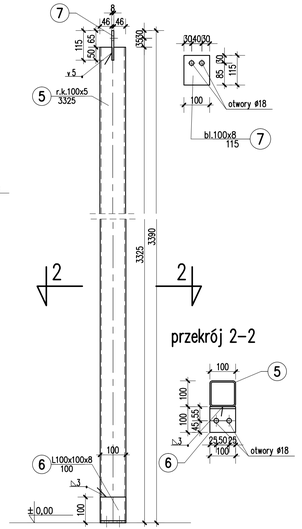

przekrój 2-2

Biuro Projektów Budownictwa Komunalnego sp. z o. o.				
obiekt: ELEMENTY KONSTRUKCJI BRAMY PW rozbudowy hali kwiatowej Lubelskiego Rynku Hurtowego w Elżżwce. NADZÓR AUTORSKI - Przebudowa bramy w hali B.				nr zlecenia: 931
specjalność:	konstrukcja	numer uprawnień	podpis	skala: 1:10/5
projektował:	mgr inż. Andrzej Rapa	2763/Lb/94		data: 08.2009
opracował:				numer rysunku: 4.NA
sprawdził:				