# KONCEPCJA BUDOWY HALI MAGAZYNOWO-HANDLOWEJ
# HALA KWIATOWA B2
# WRAZ Z TOWARZYSZĄCĄ INFRASTRUKTURĄ
## NA TERENIE LUBELSKIEGO RYNKU HURTOWEGO W ELIZÓWCE GM. CIECIERZYN

ELEWACJA PÓŁNOCNA 1:200

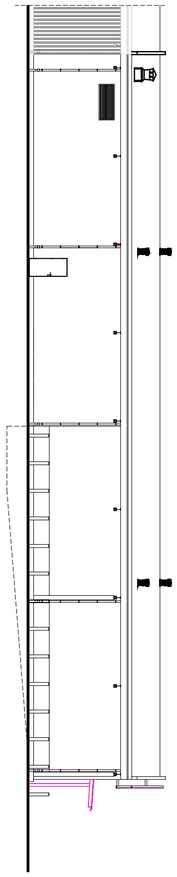

RZUT PRZYZIEMIA 1:200

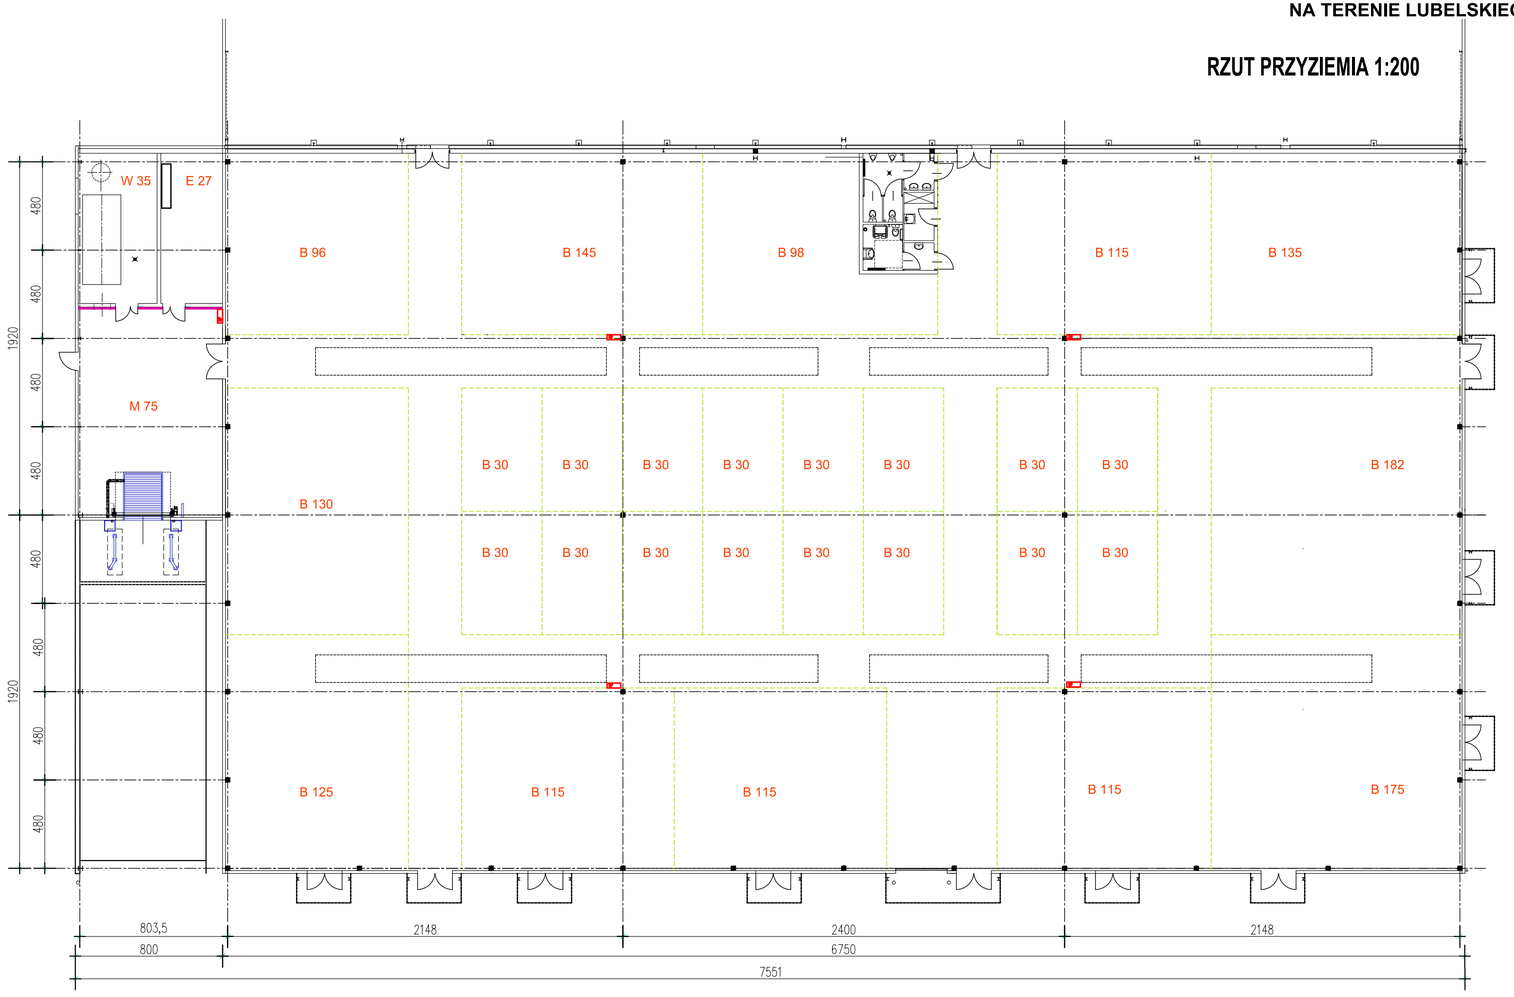


ELEWACJA POŁUDNIOWA 1:200

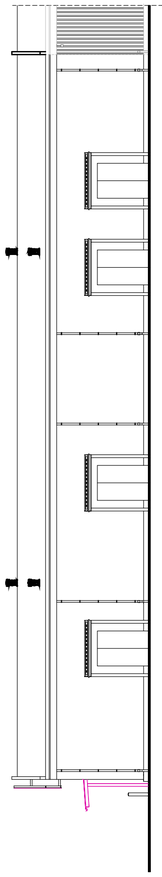

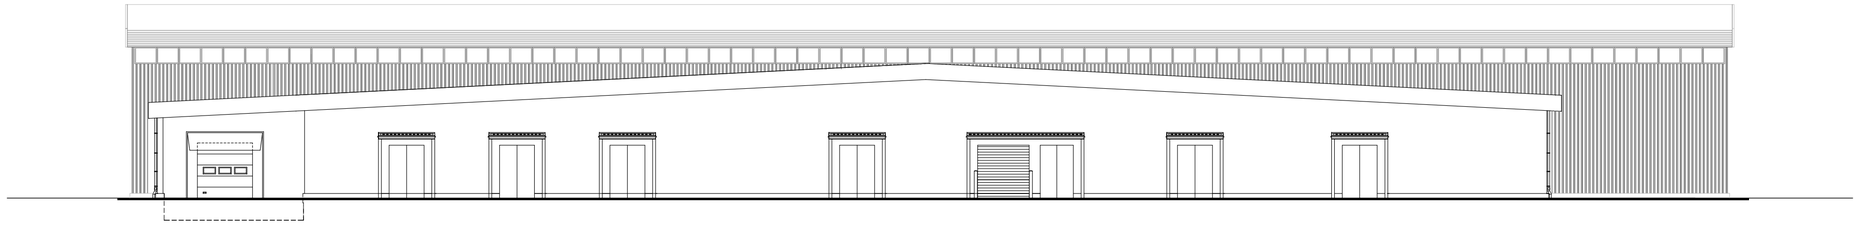

ELEWACJA WSCHODNIA 1:200