
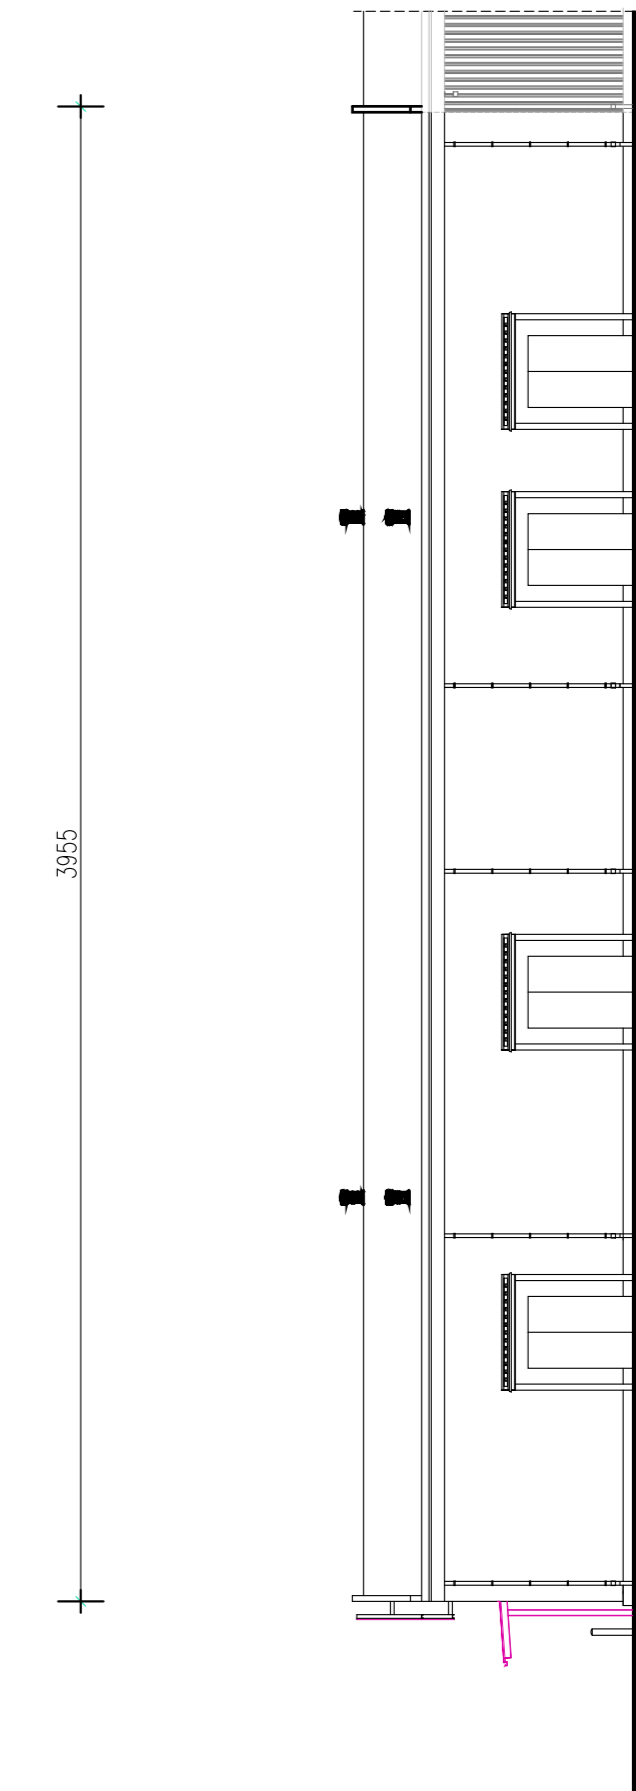
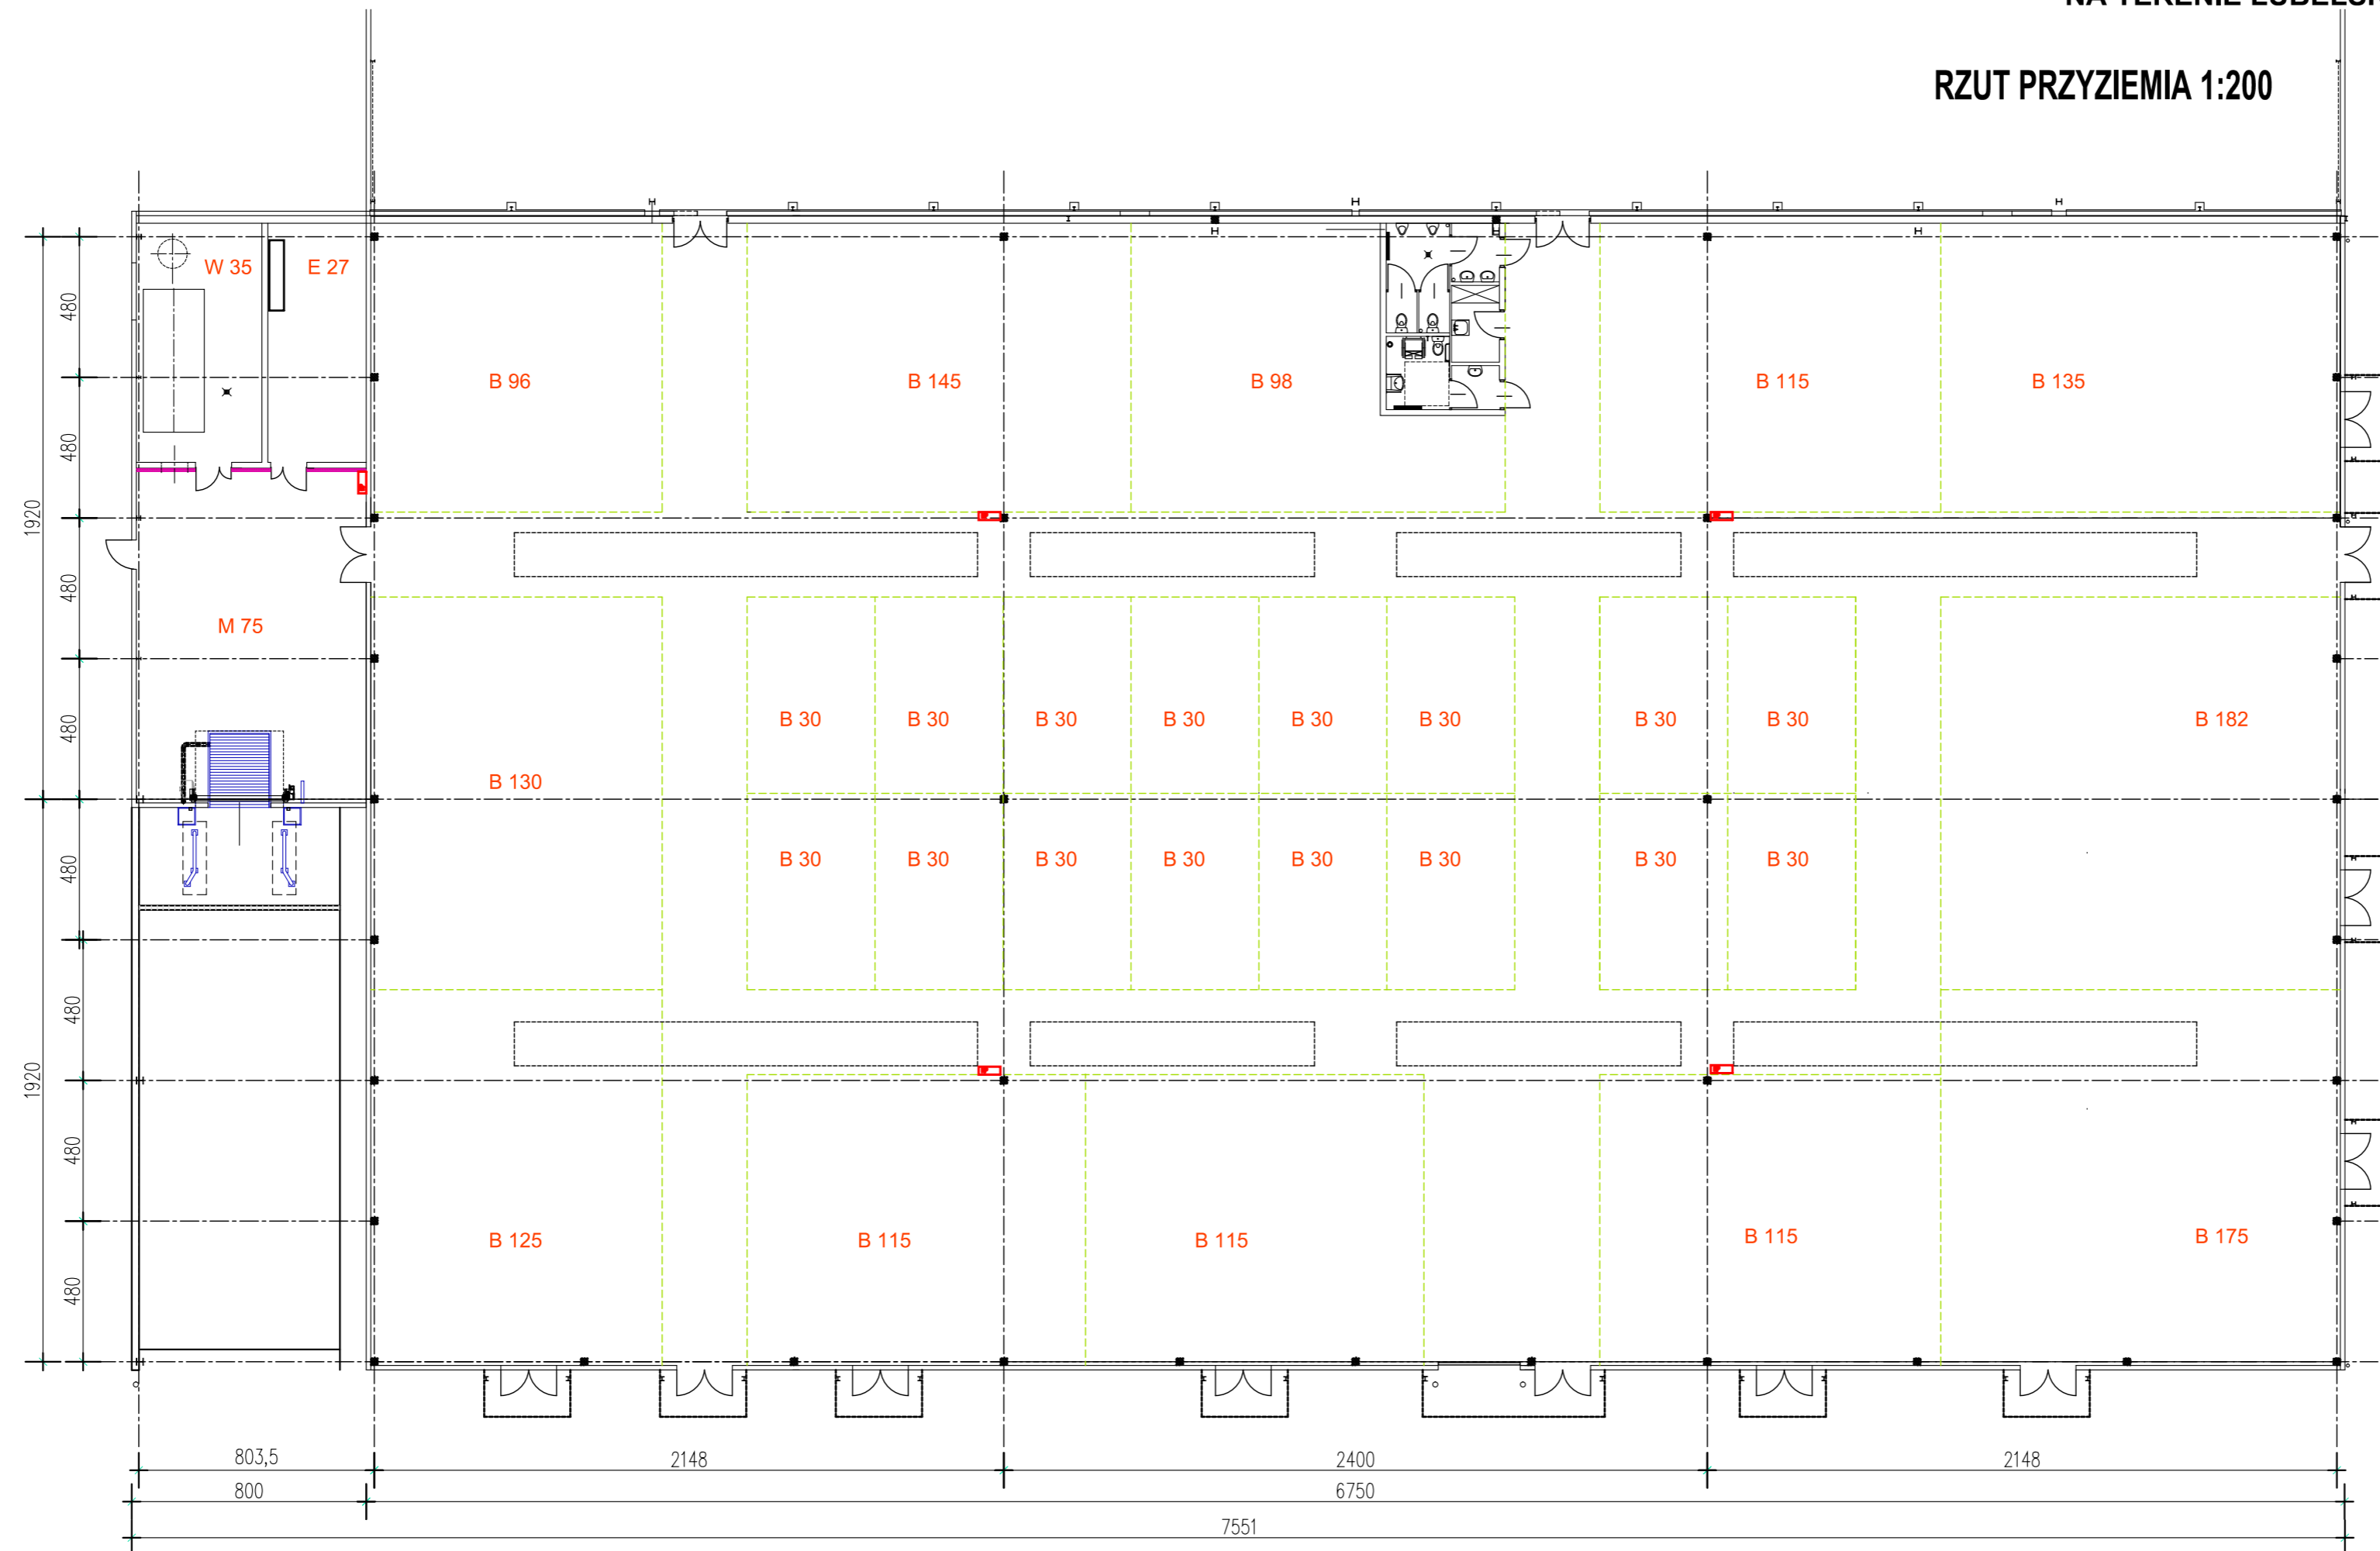



KONCEPCJA BUDOWY HALI MAGAZYNOWO-HANDLOWEJ
 HALA KWIATOWA B2
 WRAZ Z TOWARZYSZĄCĄ INFRASTRUKTURĄ
 NA TERENIE LUBELSKIEGO RYNKU HURTOWEGO W ELIZÓWCE GM. CIECIERZYN

RZUT PRZYZIEMIA 1:200

ELEWACJA PÓŁNOCNA 1:200

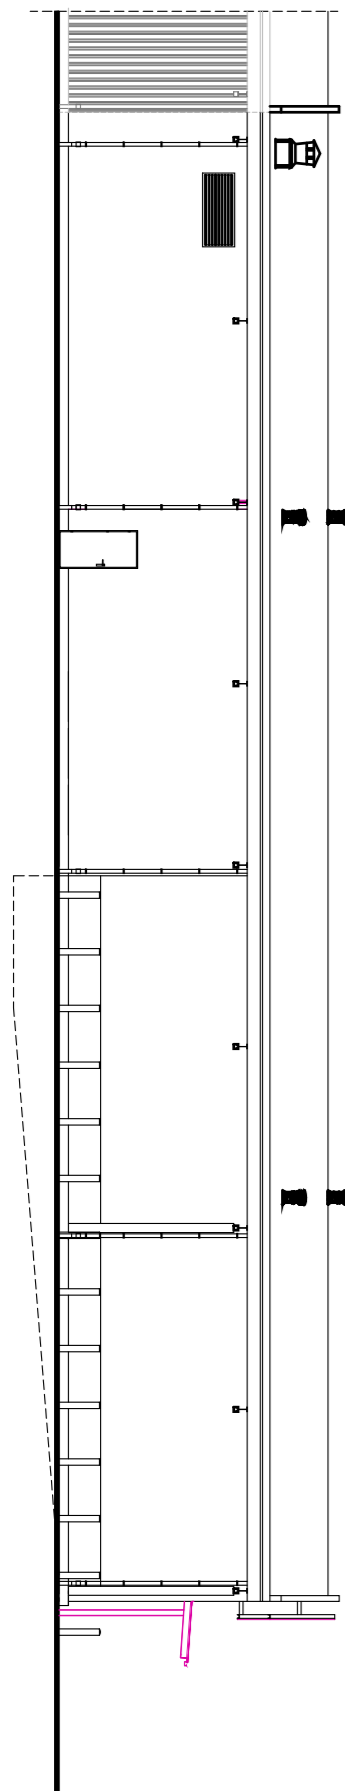

ELEWACJA POŁUDNIOWA 1:200

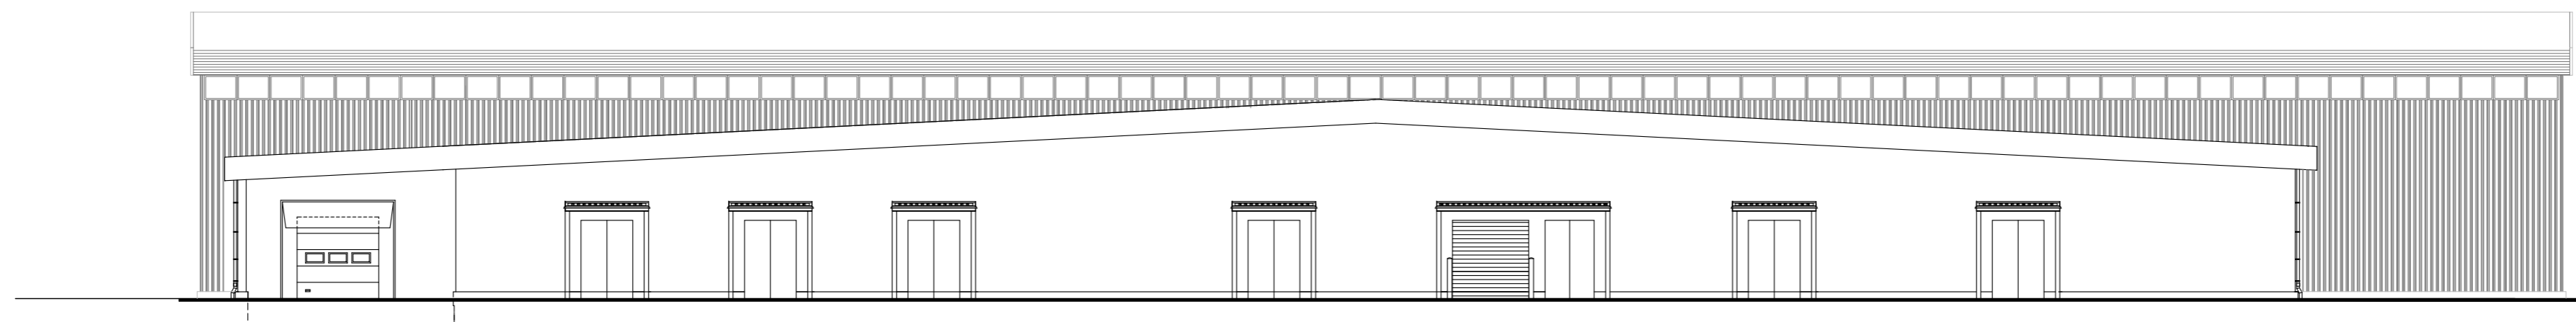

ELEWACJA WSCHODNIA 1:200