# RZUT DACHU

## PLAN INSTALACJI ODGROMOWEJ I ROZMIESZCZENIA PANELI FOTOWOLTAICZNYCH

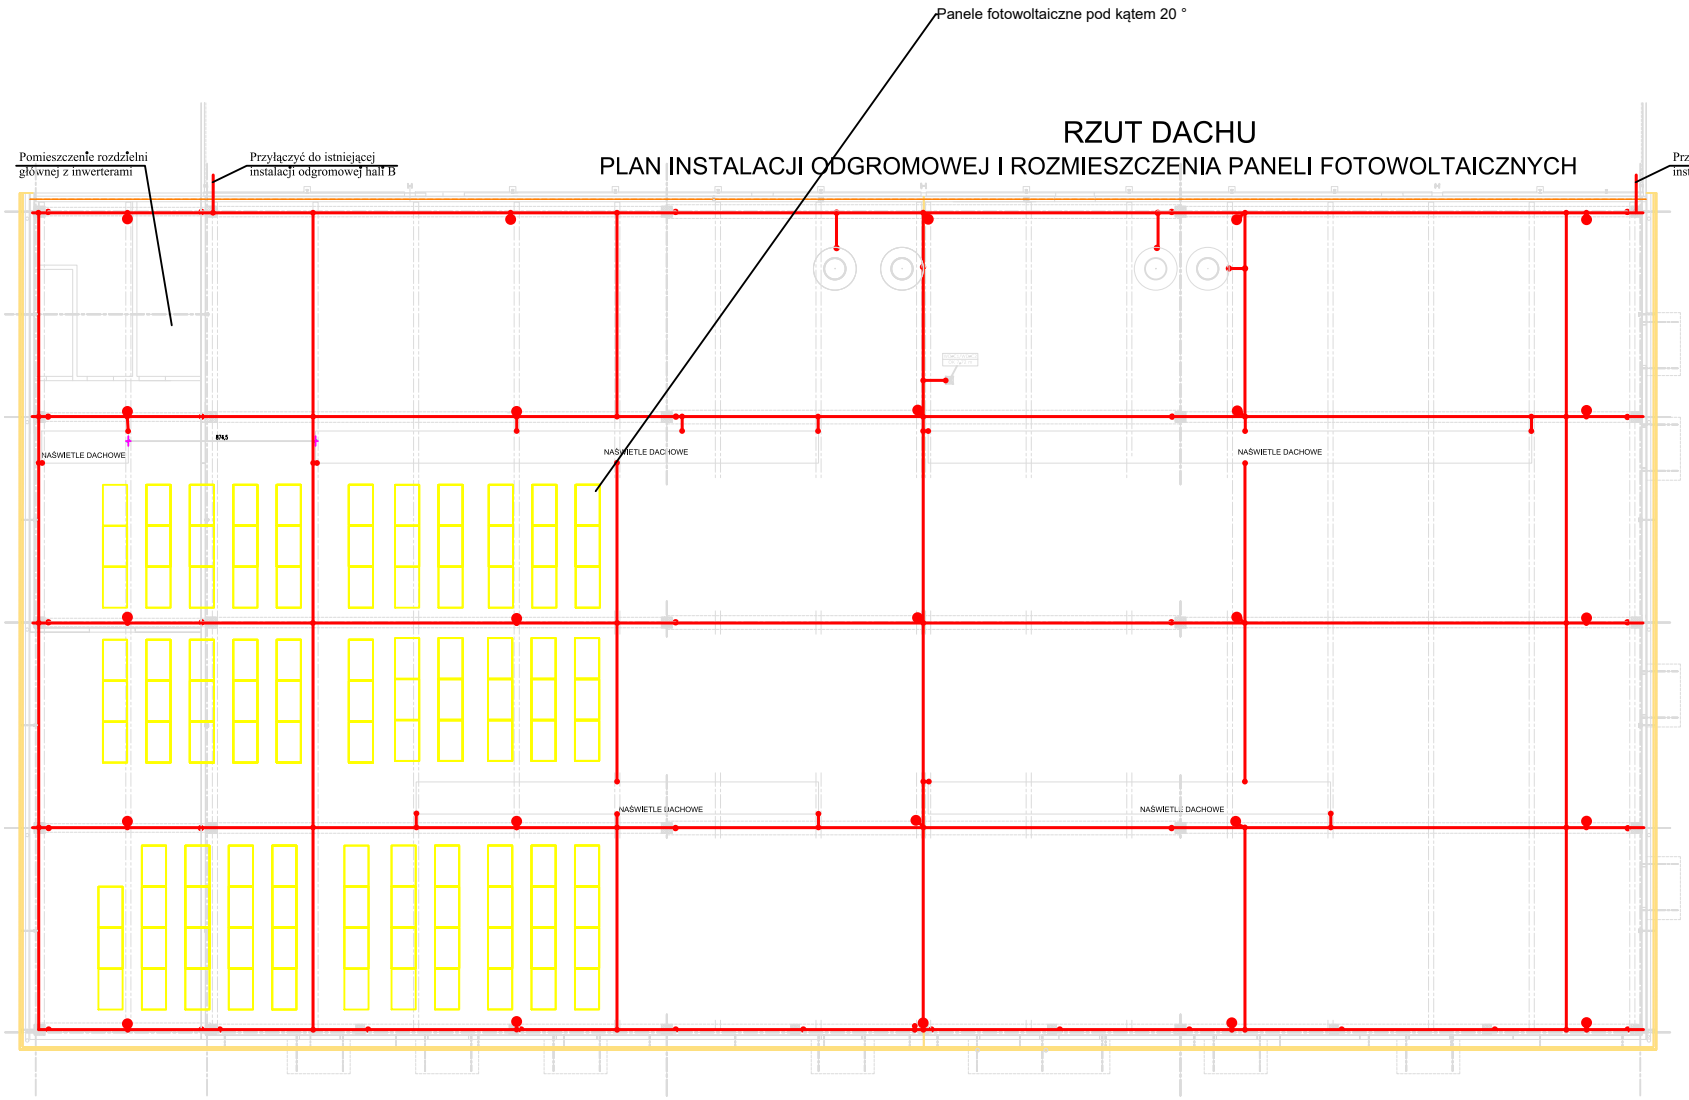


## LEGENDA

- Drut DFeZn 8mm
- Iglica odgromowa H=2,5m
- Złącze kontrolne na dachu oraz przejście wodoszczelne instalacji odgromowej do marki w górnej części żelbetowych słupów konstrukcyjnych
- Połączenie skręcane na ciągach instalacji odgromowej
- Panel fotowoltaiczny

## UWAGA

- lokalizację rozdzielnic DC-2 i AC-PV oraz inwerterów w pom. techn. nr 23 ustalić w trakcie wykonawstwa z użytkownikiem