


PRZEKRÓJ A-A
PRZEPUST PEHD SN10 Ø 80 cm
SKALA 1:50

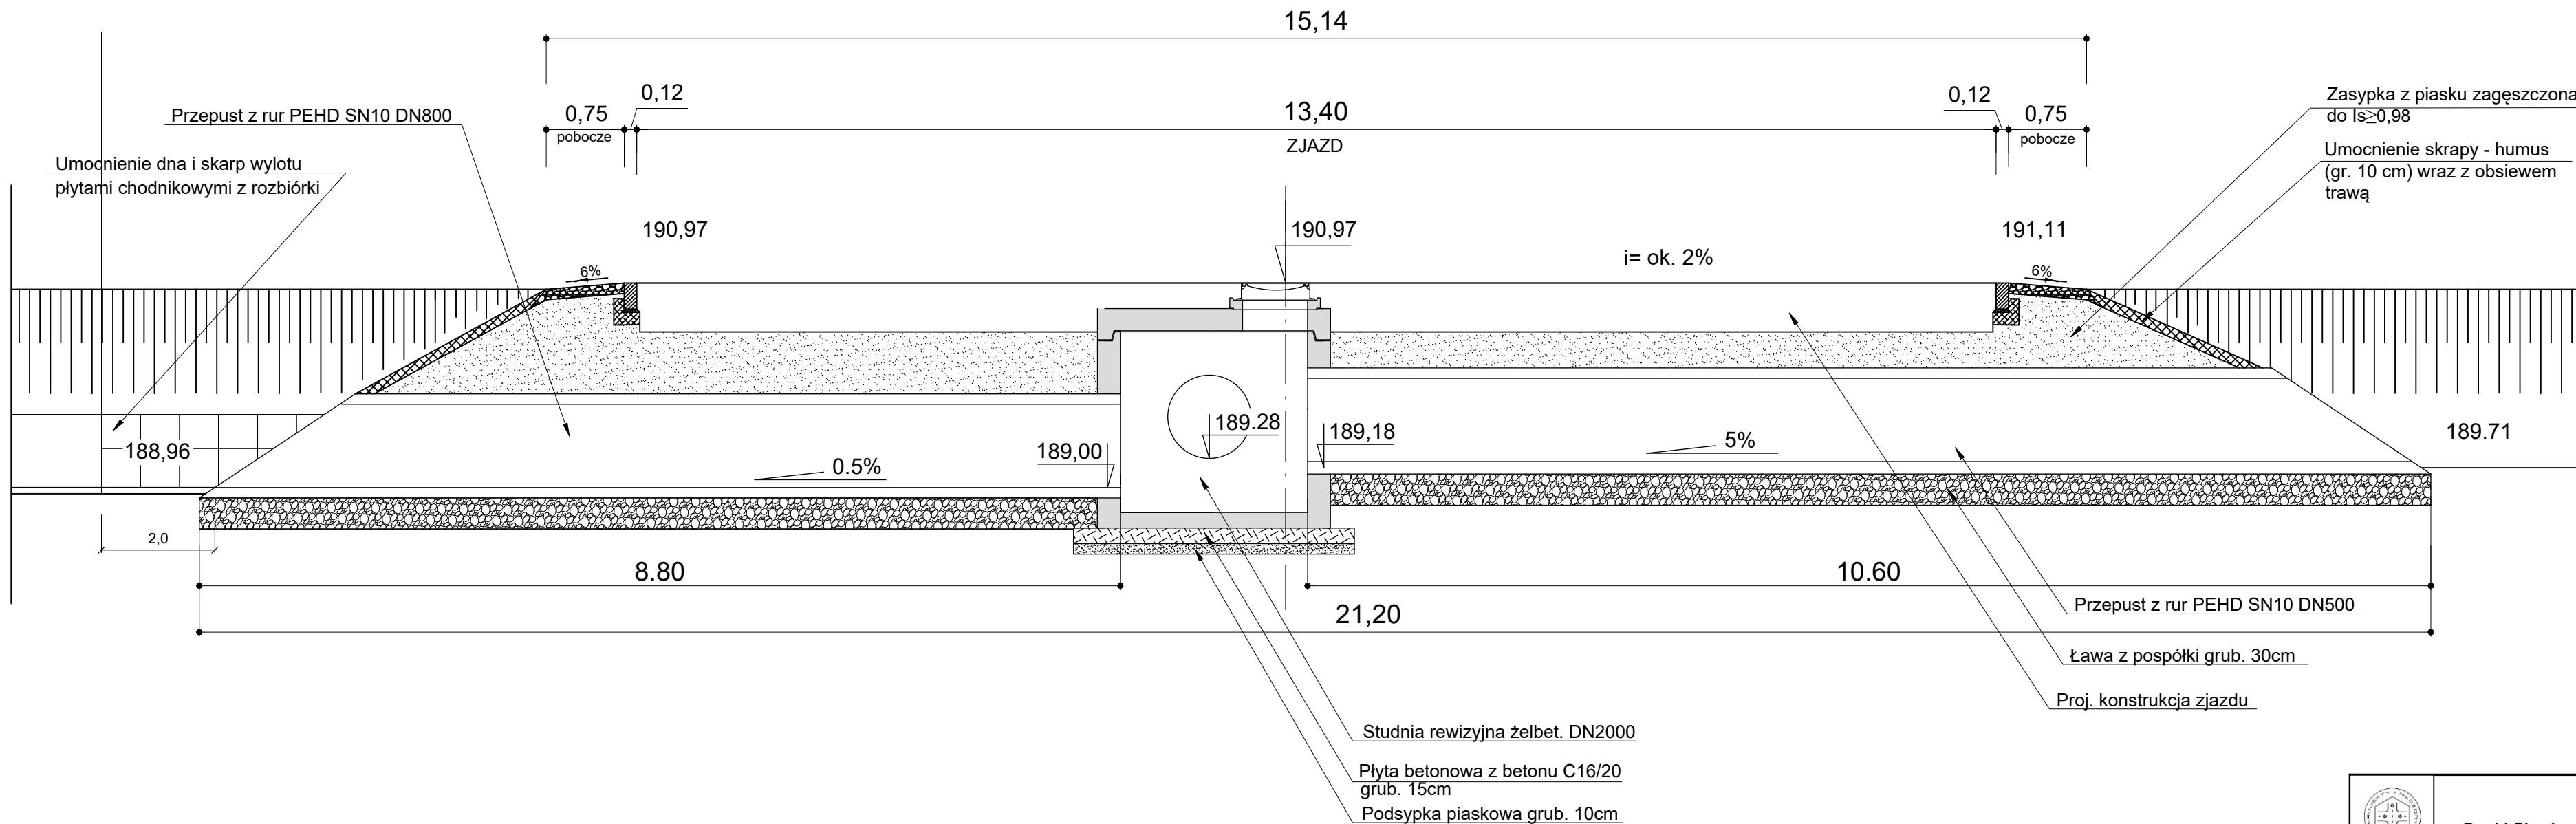

	Dawid Gierak Rzeczycza Ziemiańska 281b 23-230 Trzydnik Duży		Inwestor: LUBELSKI RYNEK HURTOWY S.A w ELIZÓWCE ul. Szafranowa 6 21-003 Ciecierzyn		
Adres inwestycji: CIECIERZYN dz. nr 149/2; 100/98; 100/19 obr. ELIZÓWKA					
Nazwa zadania:					
Budowa zjazdu zwykłego z DW nr 835					
Obiekt:		Budowa zjazdu			
Faza: MDZR		Branża: DROGOWA	Skala: 1:50	Data: 10-2024 r.	Nr rys. 5
Nazwa rysunku: PRZEKRÓJ PRZEZ PRZEPUST					
Funkcja	Imię, nazwisko, nr uprawnień				Podpis
Projektant br. drogowa	mgr inż. Dawid Gierak LUB/0266/PBD/20				
Sprawdzający br. drogowa					