


Szczegół włączenia przepustu pod korona DW835
do studni rewizyjnej żelbetowej DN2000

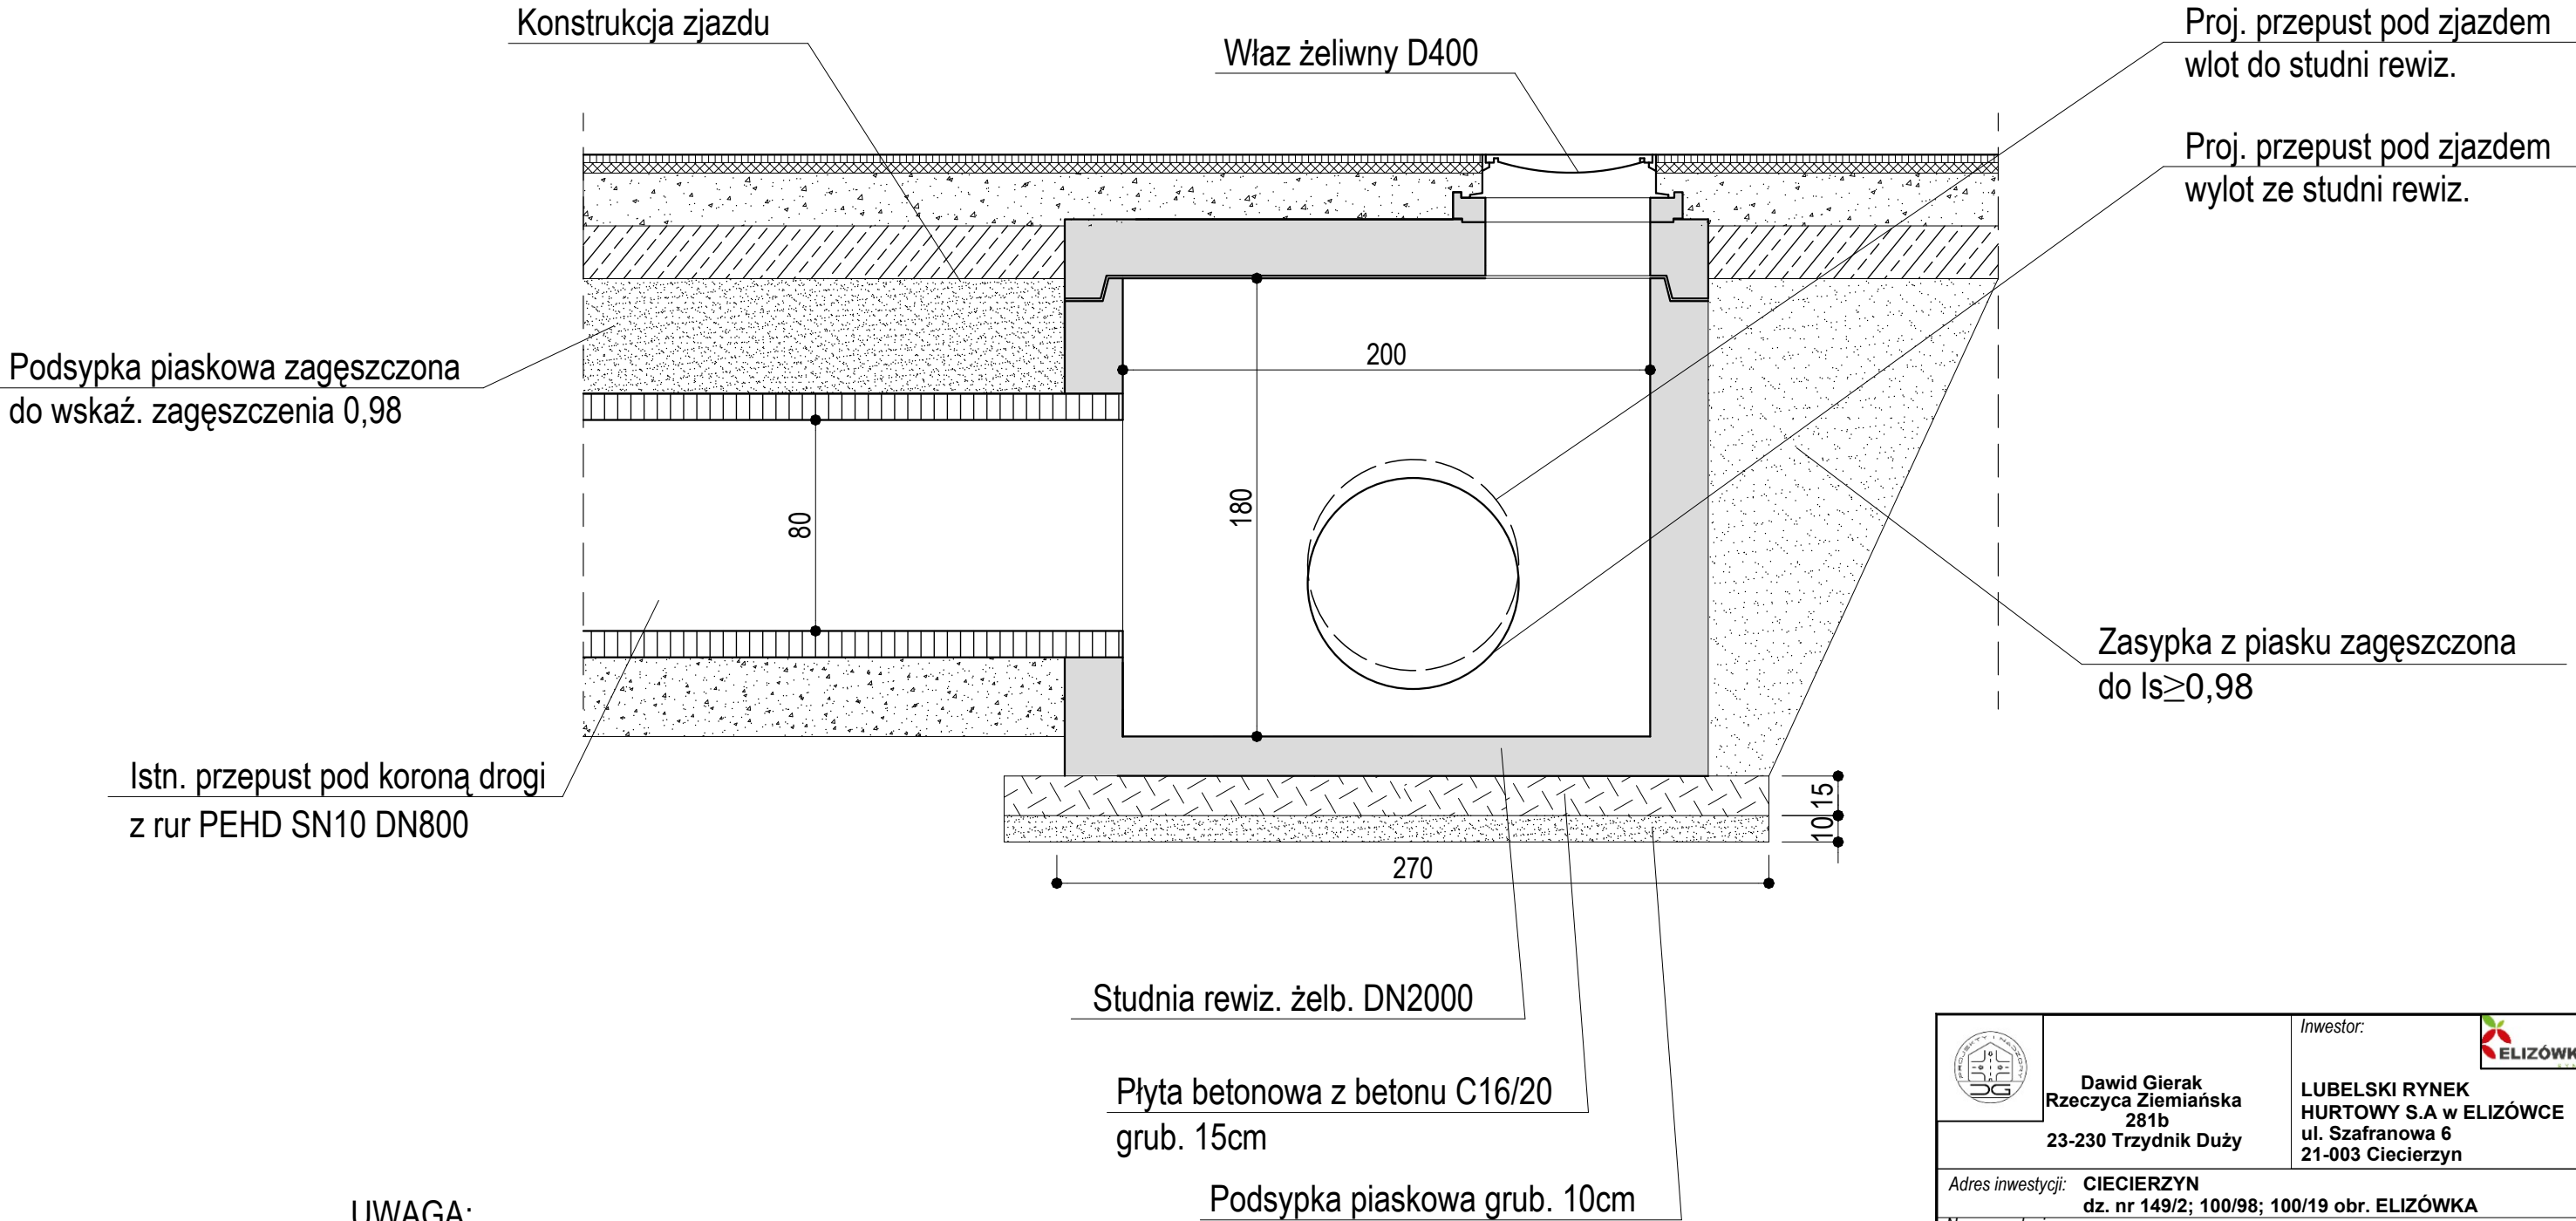

UWAGA:
Włączenie do studni rewizyjnej przepustu pod koroną DW 835 wymaga zmiany zakończenia wylotu przepustu ze skośnego na proste

		Inwestor:			
Dawid Gierak Rzeczycza Ziemiańska 281b 23-230 Trzydnik Duży		LUBELSKI RYNEK HURTOWY S.A w ELIZÓWCE ul. Szafranowa 6 21-003 Ciecierzyn			
Adres inwestycji: CIECIERZYN dz. nr 149/2; 100/98; 100/19 obr. ELIZÓWKA					
Nazwa zadania:					
Budowa zjazdu zwykłego z DW nr 835					
Obiekt:		Budowa zjazdu			
Faza: MDZR		Branża: DROGOWA	Skala: 1:500	Data: 12-2024 r.	Nr rys. 6.1
Nazwa rysunku:		ELEMENTY ODWODNIENIA			
Funkcja		Imię, nazwisko, nr uprawnień			Podpis
Projektant br. drogowa		mgr inż. Dawid Gierak LUB/0266/PBD/20			
Sprawdzający br. drogowa					