


Schemat żelbetowej studni rewizyjnej DN 200cm
w ciągu zjazdu

Płyta PP 2000

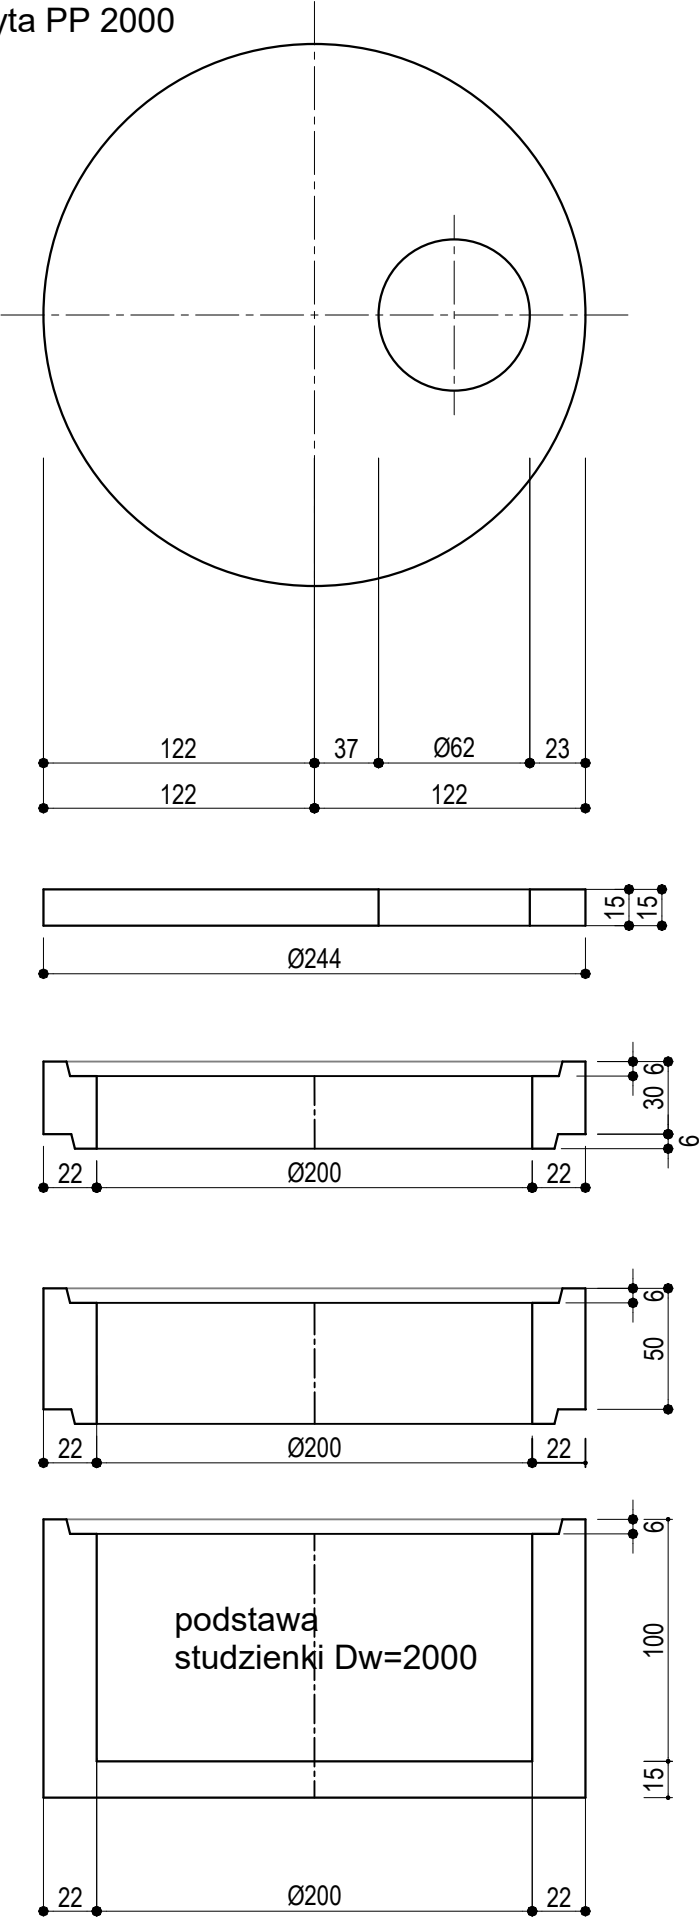

	Dawid Gierak Rzeczycza Ziemiańska 281b 23-230 Trzydnik Duży	<i>Inwestor:</i>  LUBELSKI RYNEK HURTOWY S.A w ELIZÓWCE ul. Szafranowa 6 21-003 Ciecierzyn	
Adres inwestycji: CIECIERZYN dz. nr 149/2; 100/98; 100/19 obr. ELIZÓWKA			
Nazwa zadania: Budowa zjazdu zwykłego z DW nr 835			
Obiekt:	Budowa zjazdu		
Faza: MDZR	Branża: DROGOWA	Skala:	Data: 12-2024 r. Nr rys. 6.2
Nazwa rysunku: SZCZEGÓŁ STUDNI REWIZYJNEJ			
Funkcja	Imię, nazwisko, nr uprawnień		Podpis
Projektant br. drogowa	mgr inż. Dawid Gierak LUB/0266/PBD/20		
Sprawdzający br. drogowa			