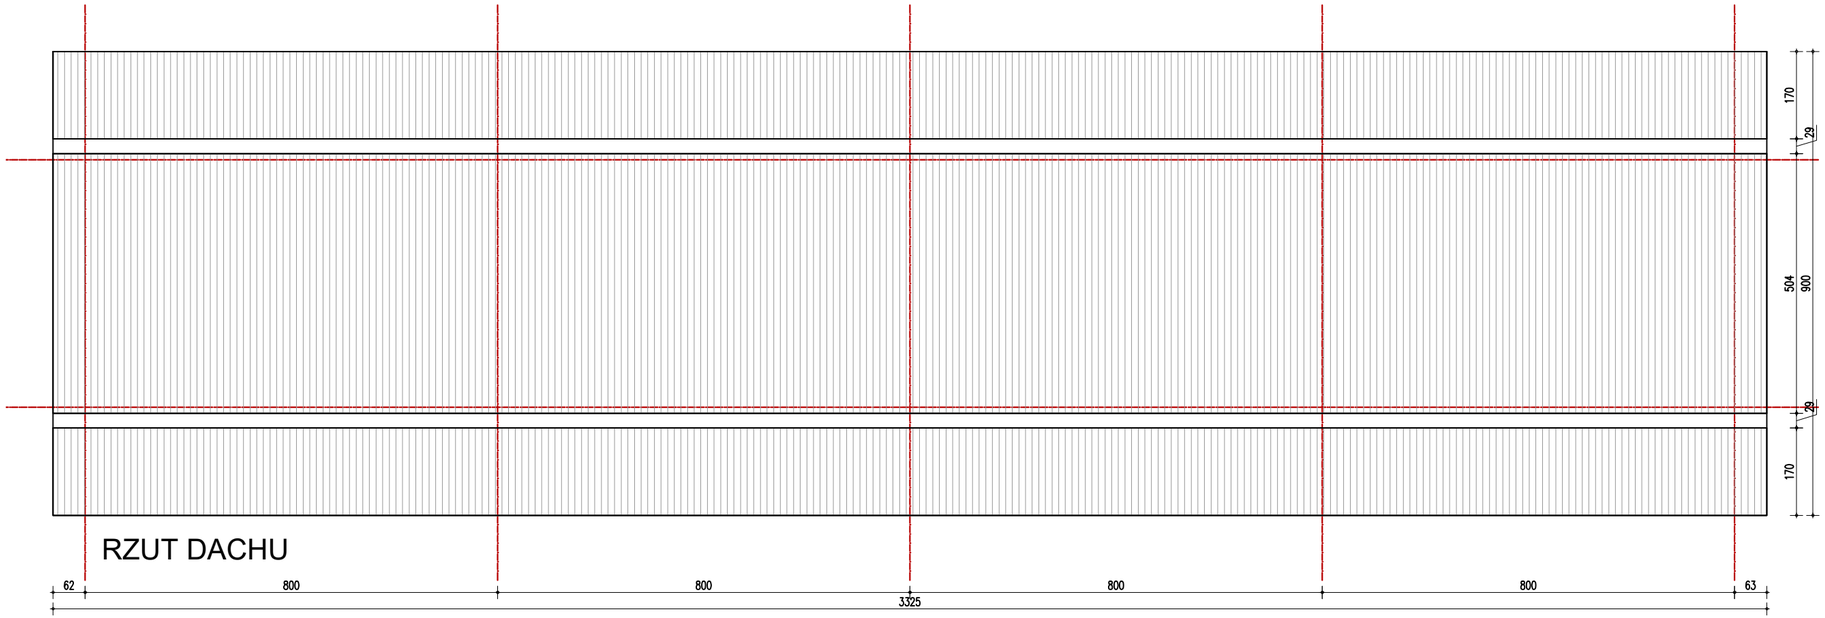

RZUT DACHU

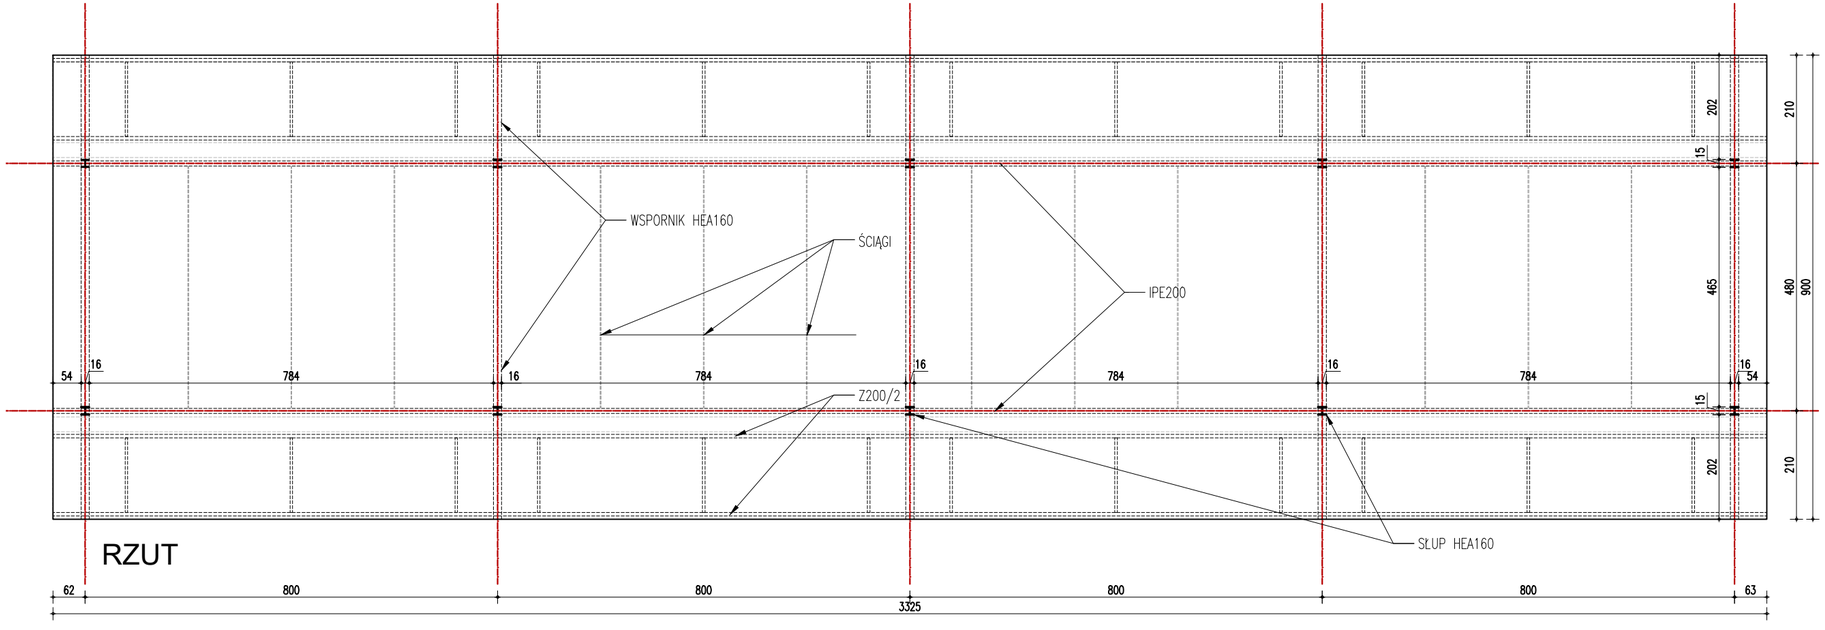

RZUT

archLT architekt Lewen Lipiec	LEWEN LIPIEC ARCHITEKT SNOPKÓW 96/11, 21-002 JASTKÓW Tel. 600 819 583 upr. bud. 168/LBOKK/2016 lic. LBOIA LB-0306 E-mail: BIURO@ARCH2L.PL
INWESTOR	**Lubelski Rynek Hurtowy S.A.** Elizówka, ul. Szafranowa 56, 21-003 Ciecierzyn
DANE INWESTYCJI	
ADRES	Ul. Szafranowa 56, 21-003 Ciecierzyn Dz. Nr 100/98 obręb: 07- Elizówka nr ewid. 060911_2 Elizówka
TYTUŁ PROJEKTU	**PROJEKT ROZBIÓRKI ZADASZENIA STALOWEGO NA RYNKU HURTOWYM W ELIZÓWCE**
ETAP	PROJEKT ROZBIÓRKI
BRANŻA	ARCHITEKTURA
PROJEKTOWAŁ	ARCH. LEWEN LIPIEC 168/LBOKK/2016
OPRACOWAŁ	--
TYTUŁ RYSUNKU	RZUTY DACHU I PRZYZIEMIA

TOM	SKALA	DATA	NR RYSUNKU
	1:100	2025-03	A01