
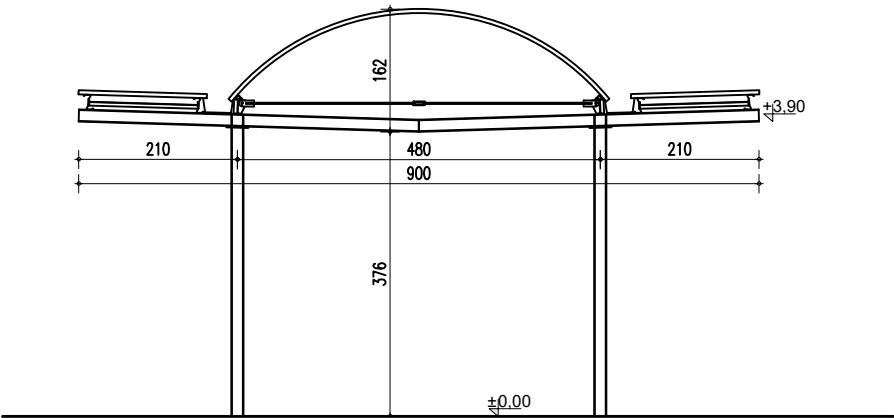


ELEWACJA WSCHODNIA

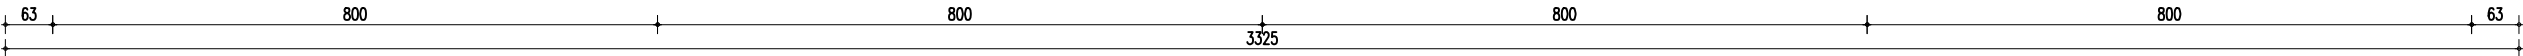

ELEWACJA POŁUDNIOWA

arch architekt Lewen Lipiec		LEWEN LIPIEC ARCHITEKT SNOPKÓW 96/11, 21-002 JASTKÓW Tel. 600 819 583 upr. bud. 168/LBOKK/2016 lic. LBOIA LB-0306 E-mail: BIURO@ARCH2L.PL	
INWESTOR		Lubelski Rynek Hurtowy S.A. Elizówka, ul. Szafranowa 56, 21-003 Ciecierzyn	
DANE INWESTYCJI			
ADRES		Ul. Szafranowa 56, 21-003 Ciecierzyn Dz. Nr 100/98 obręb: 07- Elizówka nr ewid. 060911_2 Elizówka	
TYTUŁ PROJEKTU		PROJEKT ROZBIÓRKI ZADASZENIA STAŁOWEGO NA RYNKU HURTOWYM W ELIZÓWCE	
ETAP		PROJEKT ROZBIÓRKI	
BRANŻA		ARCHITEKTURA	
PROJEKTOWAŁ		ARCH. LEWEN LIPIEC 168/LBOKK/2016	
OPRACOWAŁ		--	
TYTUŁ RYSUNKU		ELEWACJE	
TOM	SKALA	DATA	NR RYSUNKU
	1:100	2025-03	A03