


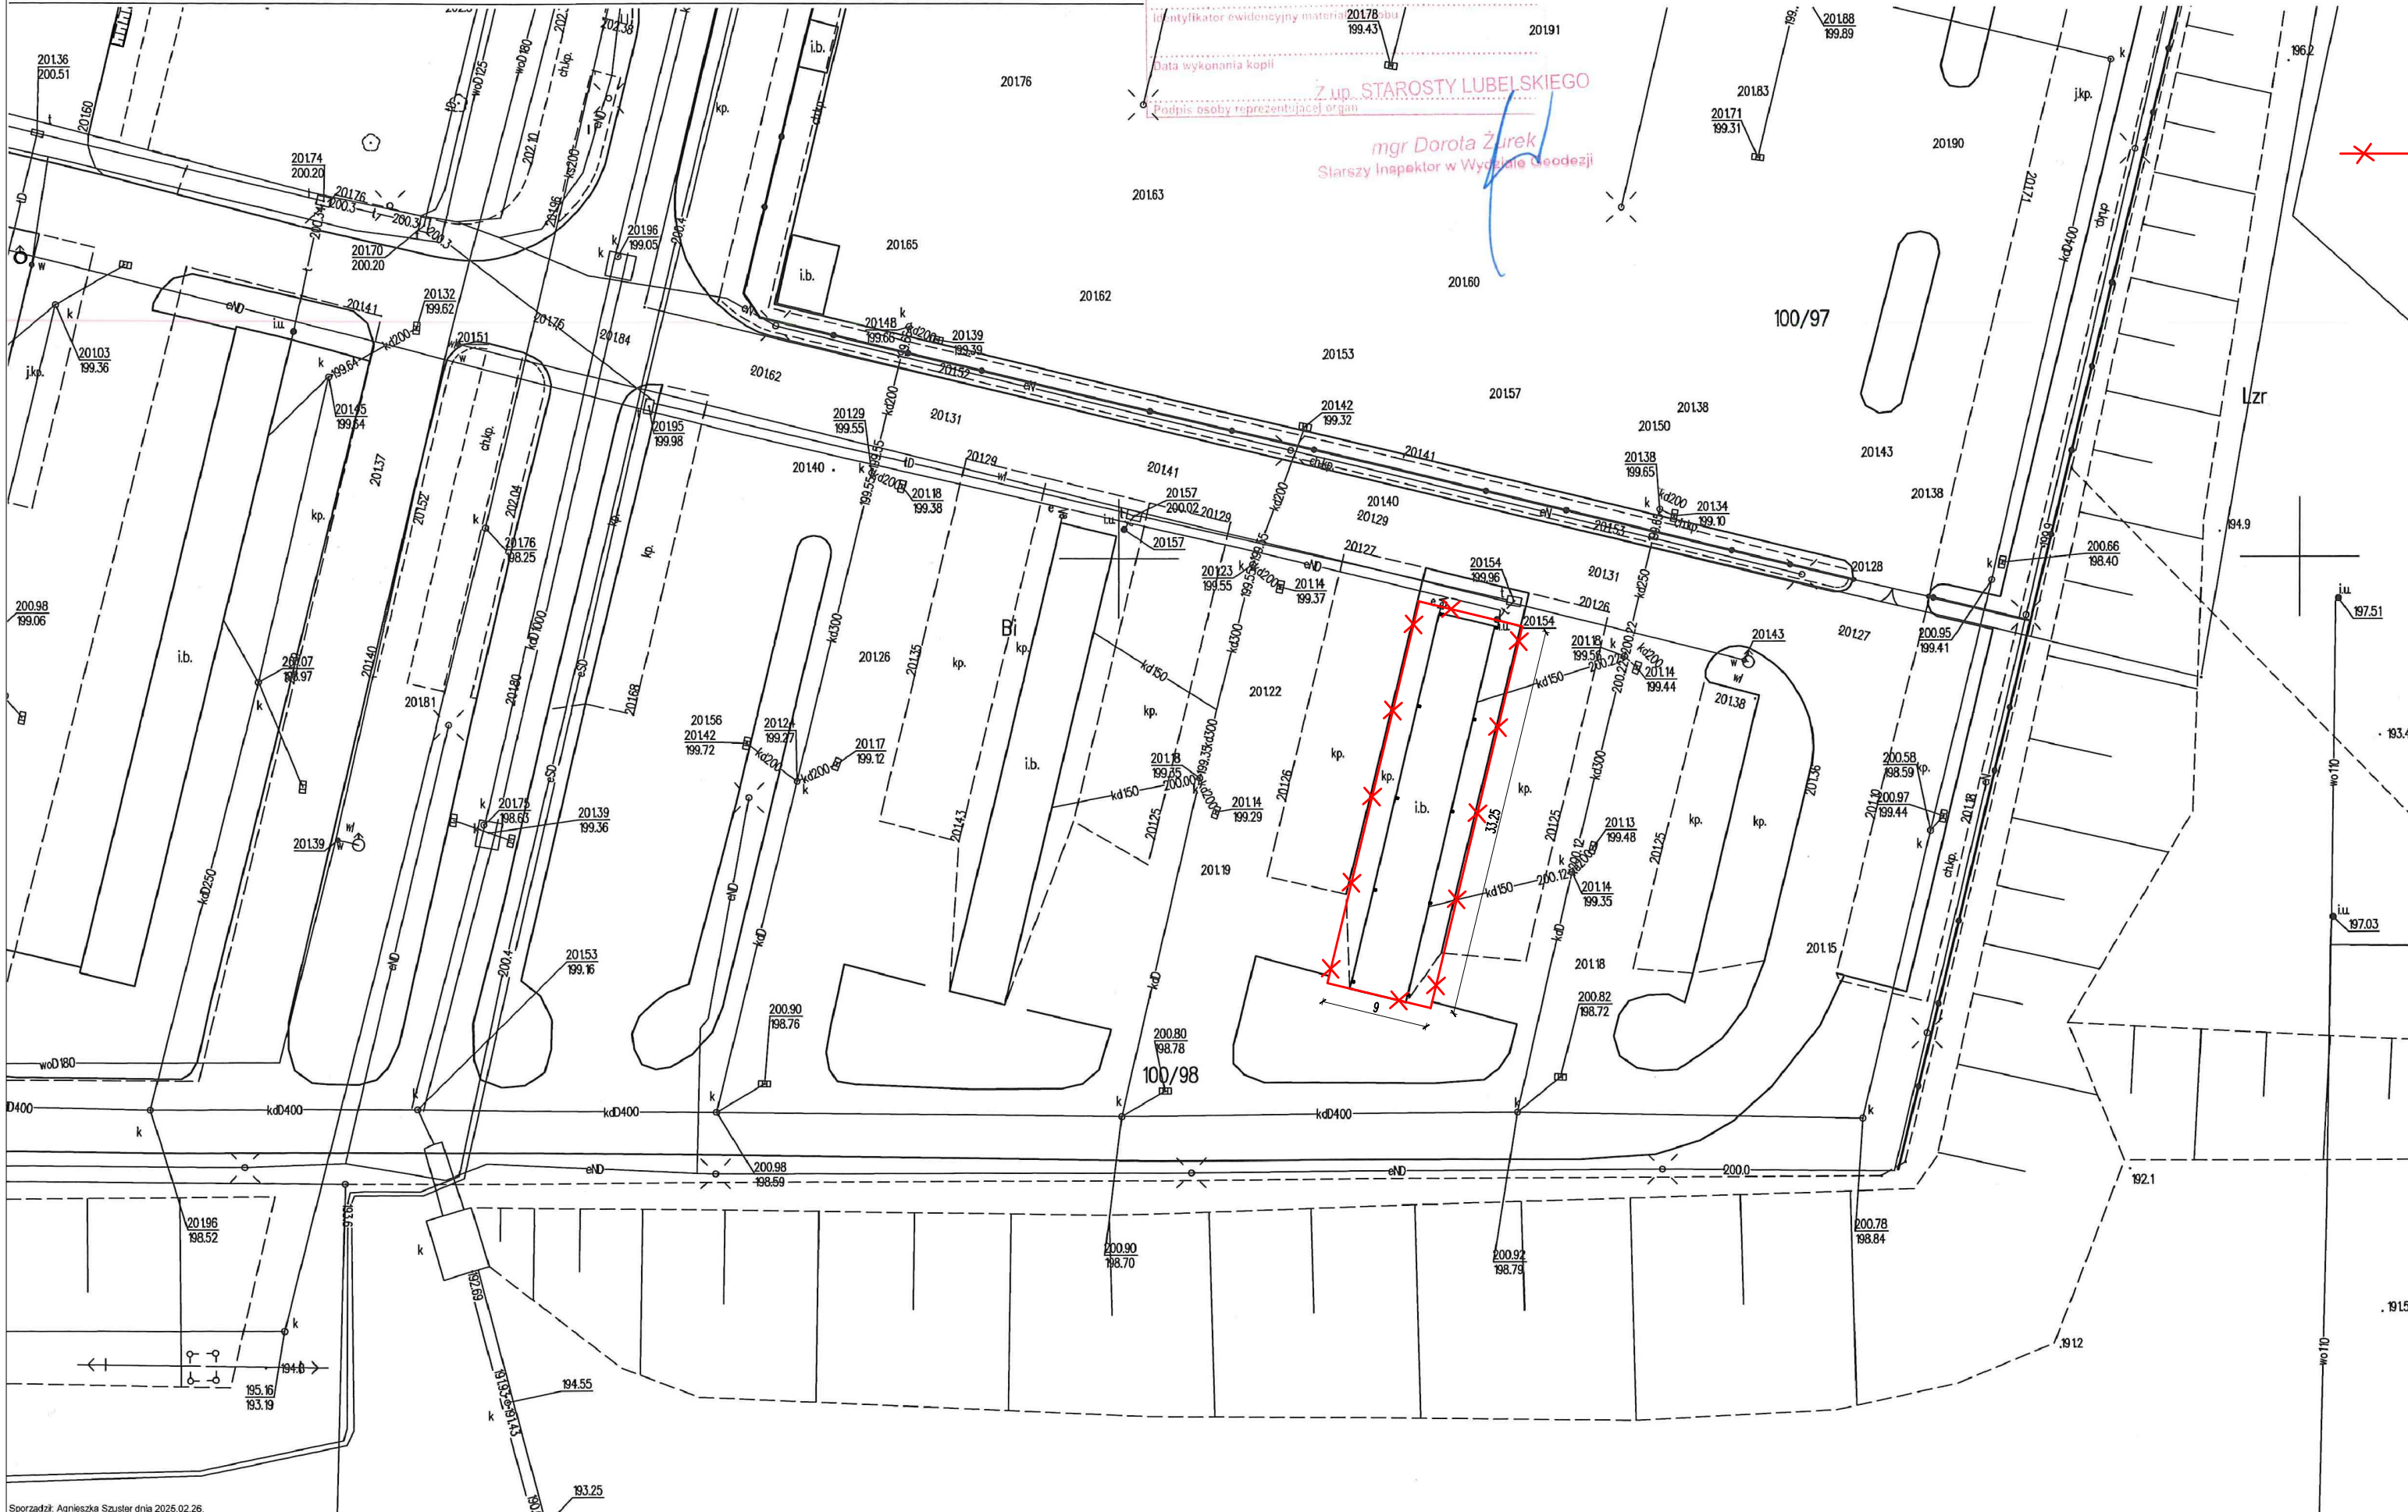

OBJEKT DO ROZBIÓRKI/DEMONTAŻU

arch LEWEN LIPIEC architektura i projektowanie		LEWEN LIPIEC ARCHITEKT SNOPKÓW 96/11, 21-002 JASTKÓW Tel. 600 819 583 upr. bud. 168/LBOKK/2016 lic. LBOIA LB-0306 E-mail: BIURO@ARCH2L.PL	
INWESTOR		Lubelski Rynek Hurtowy S.A. Elizówka, ul. Szafranowa 56, 21-003 Ciecierzyn	
DANE INWESTYCJI			
ADRES	Ul. Szafranowa 56, 21-003 Ciecierzyn Dz. Nr 100/98 obręb: 07- Elizówka nr ewid. 060911_2 Elizówka		
TYTUŁ PROJEKTU	PROJEKT ROZBIÓRKI ZADASZENIA STAŁOWEGO NA RYNKU HURTOWYM W ELIZÓWCE		
ETAP	PROJEKT ROZBIÓRKI		
BRANŻA	ARCHITEKTURA		
PROJEKTOWAŁ	ARCH. LEWEN LIPIEC 168/LBOKK/2016		
OPRACOWAŁ	--		
TYTUŁ RYSUNKU	SZKIC USYTUOWANIA OBIEKTU BUDOWLANEGO		
TOM	SKALA	DATA	NR RYSUNKU
	1:500	2025-03	U01