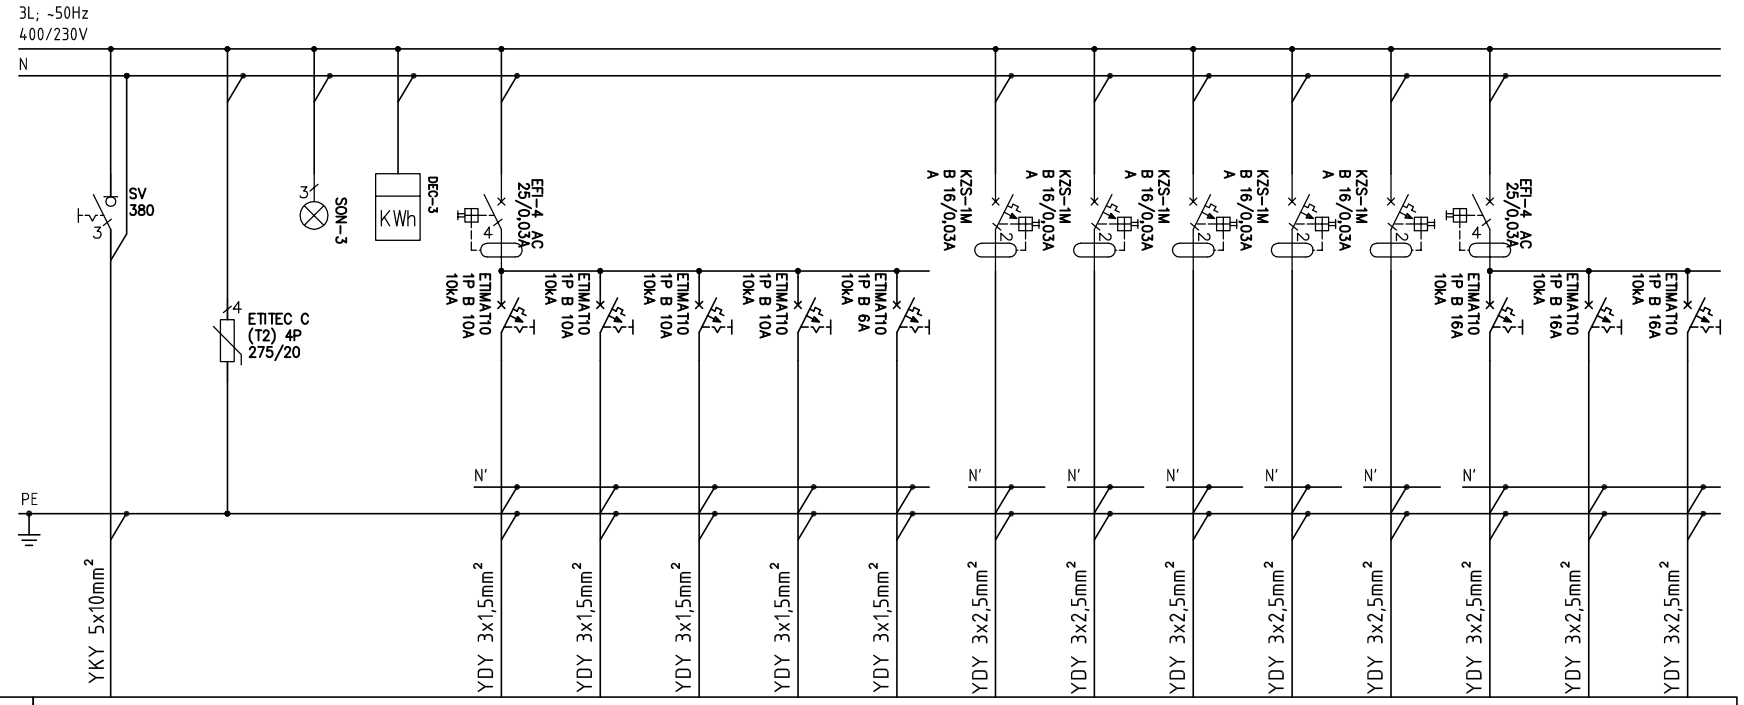

NAZWA ROZDZIELNI	RP2													
NR OBWODU	ZASILANIE Z SZYNOPRZEWODU SZP 250A	OCHRONA PRZEPIĘCIOWA	KONTROLA NAPIĘCIA	POMIAR ZUŻYCIA ENERGII	O/1	O/2	O/3	O/4	W/1	G-D/1	G-D/2	G-D/3	G-D/4	G-D/5	G/1	G/2	G/3
POMIESZCZENIE					1.8-1.10	1.1,1.6,1.7	1.3-1.5	1.2	1.7	1.2	1.2, 1.4	1.3, 1.5	1.8	1.8, 1.9	1.2, 1.4	1.3, 1.5, 1.7	1.8-1.10
Pi[kW] OBWODU					0.47	0.28	0.41	0,36	0,03	1.6	1.6	0.8	2,4	2	2.4	2.4	2.4
NAZWA ODBIORU					OŚWIETLENIE	OŚWIETLENIE	OŚWIETLENIE	OŚWIETLENIE	WENTYLATOR TD350	GNIAZDA 230V DATA	GNIAZDA 230V DATA	GNIAZDA 230V DATA	GNIAZDA 230V DATA	GNIAZDA 230V DATA	GNIAZDA 230V	GNIAZDA 230V	GNIAZDA 230V

 

ROZDZIELNICA TYPU ERP18-3 PROD. ETI
54 MODUŁÓW, IP40, II KLASA OCHRONNOŚCI
541x418x120, p/t

Pi=17,15kW
Ps=4,3kW
Is=6,7A

SYSTEM SIECI TN-S
SAMOCZYNNE WYŁĄCZENIE ZASILANIA

NAZWA OBIEKTU	**Hala handlu hurtowego z zapleczem administracyjno-biurowym**		
ADRES OBIEKTU	Elizówka 65, 21-003 Ciecierzyn, *nr geod. dz. 100/72, 100/74*		
TYTUŁ RYSUNKU	*ROZDZIELNICA RP2 - SCHEMAT IDEOWY*		
SKALA ------	*PROJEKTANT BRANŻY ELEKTRYCZNEJ*	mgr inż. Zbigniew Porębski upr. bud. LUB/0038/POOE/14	
DATA GRUDZIEŃ 2018	*SPRAWDZAJĄCY BRANŻY ELEKTRYCZNEJ*	mgr inż. Paweł Daniluk upr. bud. LUB/0291/POOE/13	
RYS. NR E-14			