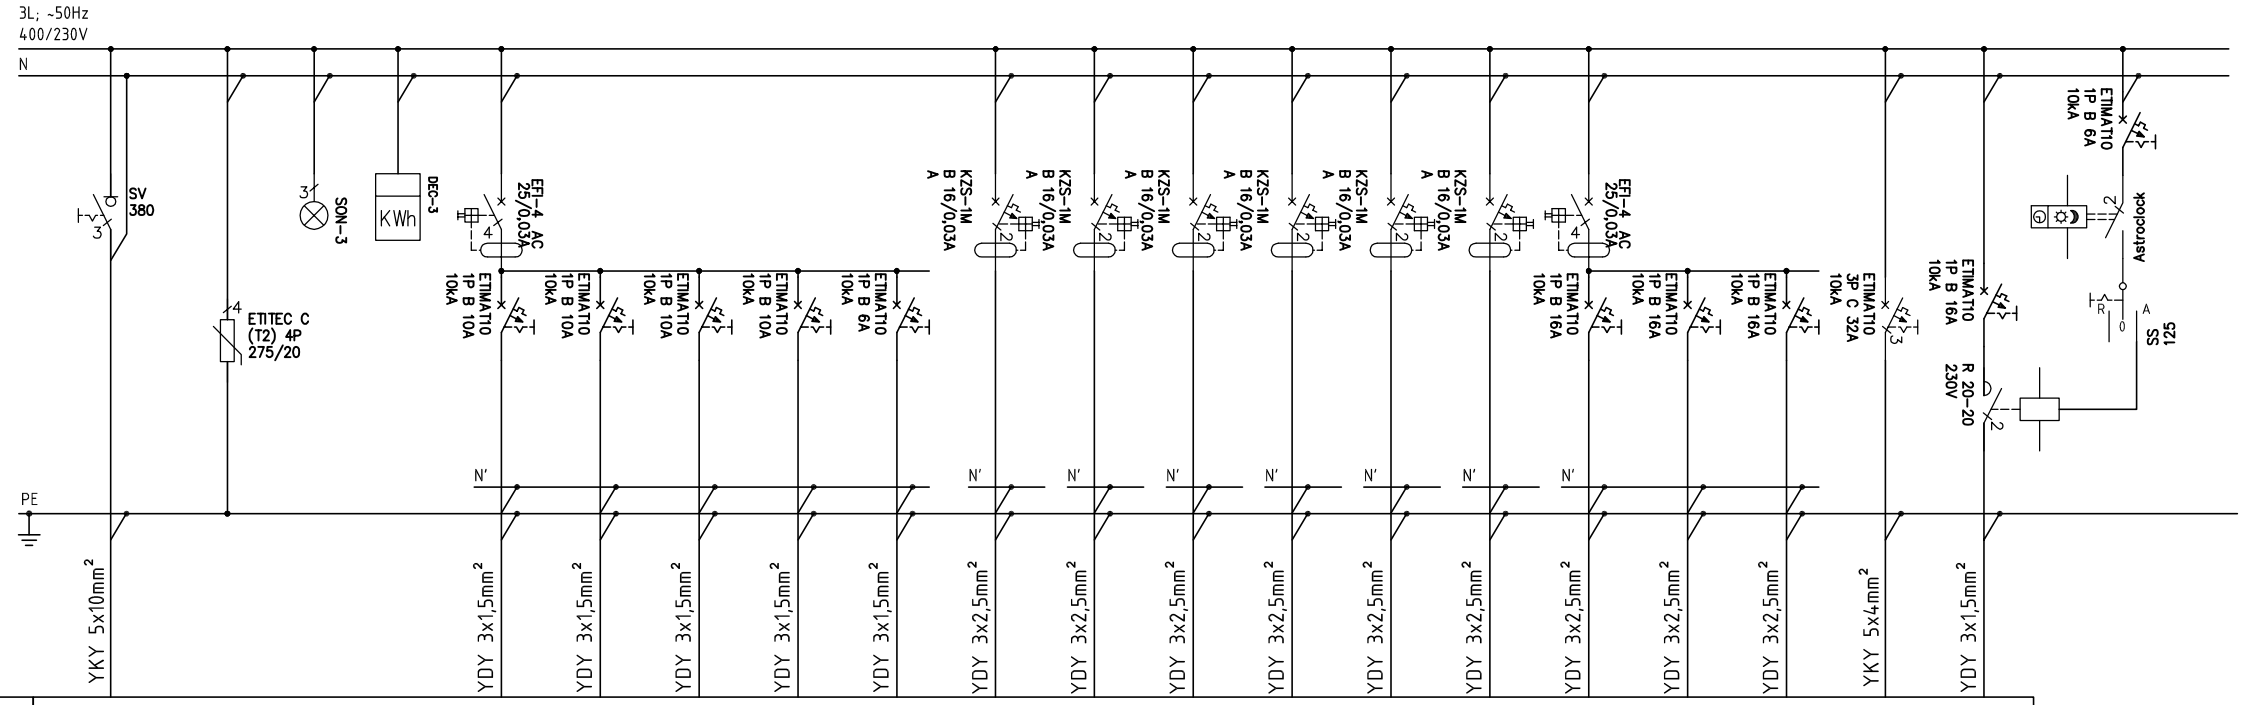

NAZWA ROZDZIELNI	RP3																
NR OBWODU	ZASILANIE Z SZYNOPRZEWODU SZP 250A	OCHRONA PRZEPIĘCIOWA	KONTROLA NAPIĘCIA	POMIAR ZUŻYCIA ENERGII	O/1	O/2	O/3	O/4	W/1	G-D/1	G-D/2	G-D/3	G-D/4	G-D/5	G-D/6	G/1	G/2	G/3	W/2	O/4	
POMIESZCZENIE					2.2, 2.3	2.1,2.4,2.5	2.6	szyb windy	2.5	2.6	2.6	2.6	2.4	2.2	2.3	2.6	2.1, 2.4, 2.5	2.2, 2.3	2.7	elewacja	
Pi[kW] OBWODU					0.48	0.36	0.68	0.016	0,03	1.2	2.4	2.4	0.8	2	2	3	1.8	3	0.55	0.1	
NAZWA ODBIORU					OŚWIETLENIE	OŚWIETLENIE	OŚWIETLENIE	OŚWIETLENIE SZYBU WINDY	WENTYLATOR TD350	GNIAZDA 230V DATA	GNIAZDA 230V DATA	GNIAZDA 230V DATA	GNIAZDA 230V DATA	GNIAZDA 230V DATA	GNIAZDA 230V DATA	GNIAZDA 230V	GNIAZDA 230V	GNIAZDA 230V	ROZDZIELNICA RPK KOTŁOWNIA	SZYLD PODŚWIETLANY	STEROWANIE OŚWIETLENIEM

 

ROZDZIELNICA TYPU ERP18-3 PROD. ETI
54 MODUŁÓW, IP40, II KLASA OCHRONNOŚCI
541x418x120, p/t

Pi=20,7kW
Ps=5,4kW
Is=8,4A

SYSTEM SIECI TN-S
SAMOCZYNNE WYŁĄCZENIE ZASILANIA

NAZWA OBIEKTU	**Hala handlu hurtowego z zapleczem administracyjno-biurowym**		
ADRES OBIEKTU	Elizówka 65, 21-003 Ciecierzyn, *nr geod. dz. 100/72, 100/74*		
TYTUŁ RYSUNKU	*ROZDZIELNICA RP3 - SCHEMAT IDEOWY*		
SKALA ------	*PROJEKTANT BRANŻY ELEKTRYCZNEJ*	mgr inż. Zbigniew Porębski upr. bud. LUB/0038/POOE/14	
DATA GRUDZIEŃ 2018	*SPRAWDZAJĄCY BRANŻY ELEKTRYCZNEJ*	mgr inż. Paweł Daniluk upr. bud. LUB/0291/POOE/13	
RYS. NR E-15			