


BILANS POWIERZCHNI (PIĘTRO I)		
NR POM.	POMIESZCZENIE	POWIERZCHNIA m ²
1.1	KORYTARZ	28,37
1.2	SALA KONFERENCYJNA	57,48
1.3	SALA OBSŁUGI KLIENTÓW	13,67
1.4	ARCHIWUM	32,41
1.5	GABINET Z ANEKSEM KUCHENNYM	30,65
1.6	SANITARIAT	5,33
1.7	WC OGÓLNE	3,55
1.8	TELEMARKETING	45,87
1.9	SEWEROWNIA	12,09
1.10	POM. GOSPODARCZE - MAGAZYN BIUROWY	12,05
1.11	KL. SCHODOWA	8,96
POW. RAZEM		250,43

OŚWIETLENIE PODSTAWOWE:

- LUXIONA TROLL EUROPANEL LED 3800LM MPRM IP20 840 28W
- LUXIONA TROLL EUROPANEL LED 3800LM PLX IP20 840 28W
- LUXIONA TROLL AGAT POS LED 4400LM MLINE 840 32W
- LUXIONA TROLL EUROPANEL LED 5800LM MPRM IP20 840 40W
- LUXIONA TROLL EUROPANEL LED 3800LM PLX IP20 840 28W wersja natynkowa
- LUXIONA TROLL X-LINE M600 5200LM MPRM EDD 840 36W
- LUXIONA TROLL BERYL NEW LED O 1800LM IP44 PLX 840 15W
- LUXIONA TROLL BERYL NEW LED O 3600LM IP44 PLX 840 28W
- LUXIONA TROLL X-WALL K9 LED 1300LM IP44 840 11W
- OPRAWA KANAŁOWA LED 4W, IP44 – OŚWIETLENIE SZYBU WINDY
- OŚWIETLENIE AWARYJNE:

STEROWANIE OŚWIETLENIEM:

- LĄCZNIK SCHODOWY, IP20
- LĄCZNIK ŚWIECZNIKOWY, IP20
- CZUJNIK RUCHU Z FUNKCJĄ OBECNOŚCI
- STEROWNIK OŚWIETLENIA DALI MCU

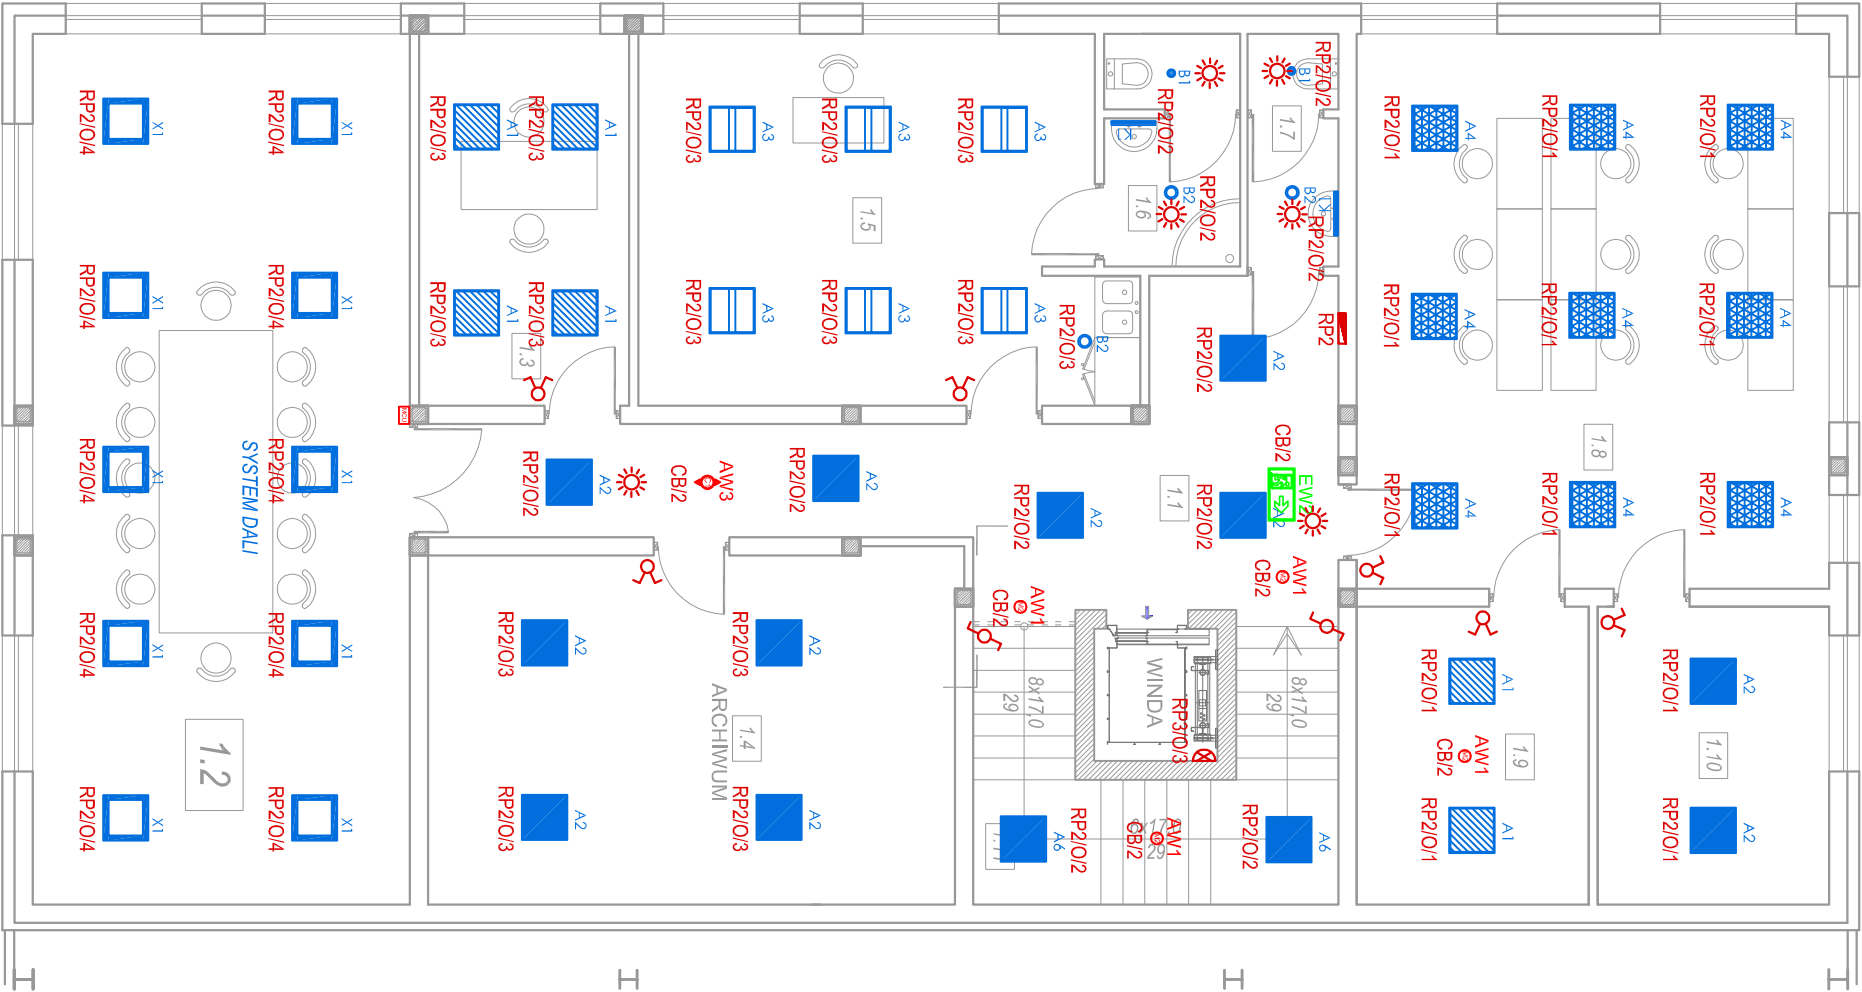

Oprawy awaryjne TM Technologie	
AW1	ITECH M2
AW3	ITECH C1
EWM2	ONTEC G

NAZWA OBIEKTU		Hala handlu hurtowego z zapleczem administracyjno-biurowym	
ADRES OBIEKTU		Elizówka 65, 21-003 Ciecierzyn, nr geod. dz. 100/72, 100/74	
TYTUŁ RYSUNKU		INSTALACJA OŚWIETLENIA-RZUT I PIĘTRA	
SKALA -1:100		PROJEKTANT BRANŻY ELEKTRYCZNEJ	mgr inż. Zbigniew Porębski upr. bud. LUB/0038/POOE/14
DATA GRUDZIEŃ 2018		SPRAWDZAJĄCY BRANŻY ELEKTRYCZNEJ	mgr inż. Paweł Damiak upr. bud. LUB/0291/POOE/13
RYS. NR E-20			