


NXHX 3x2,5mm²

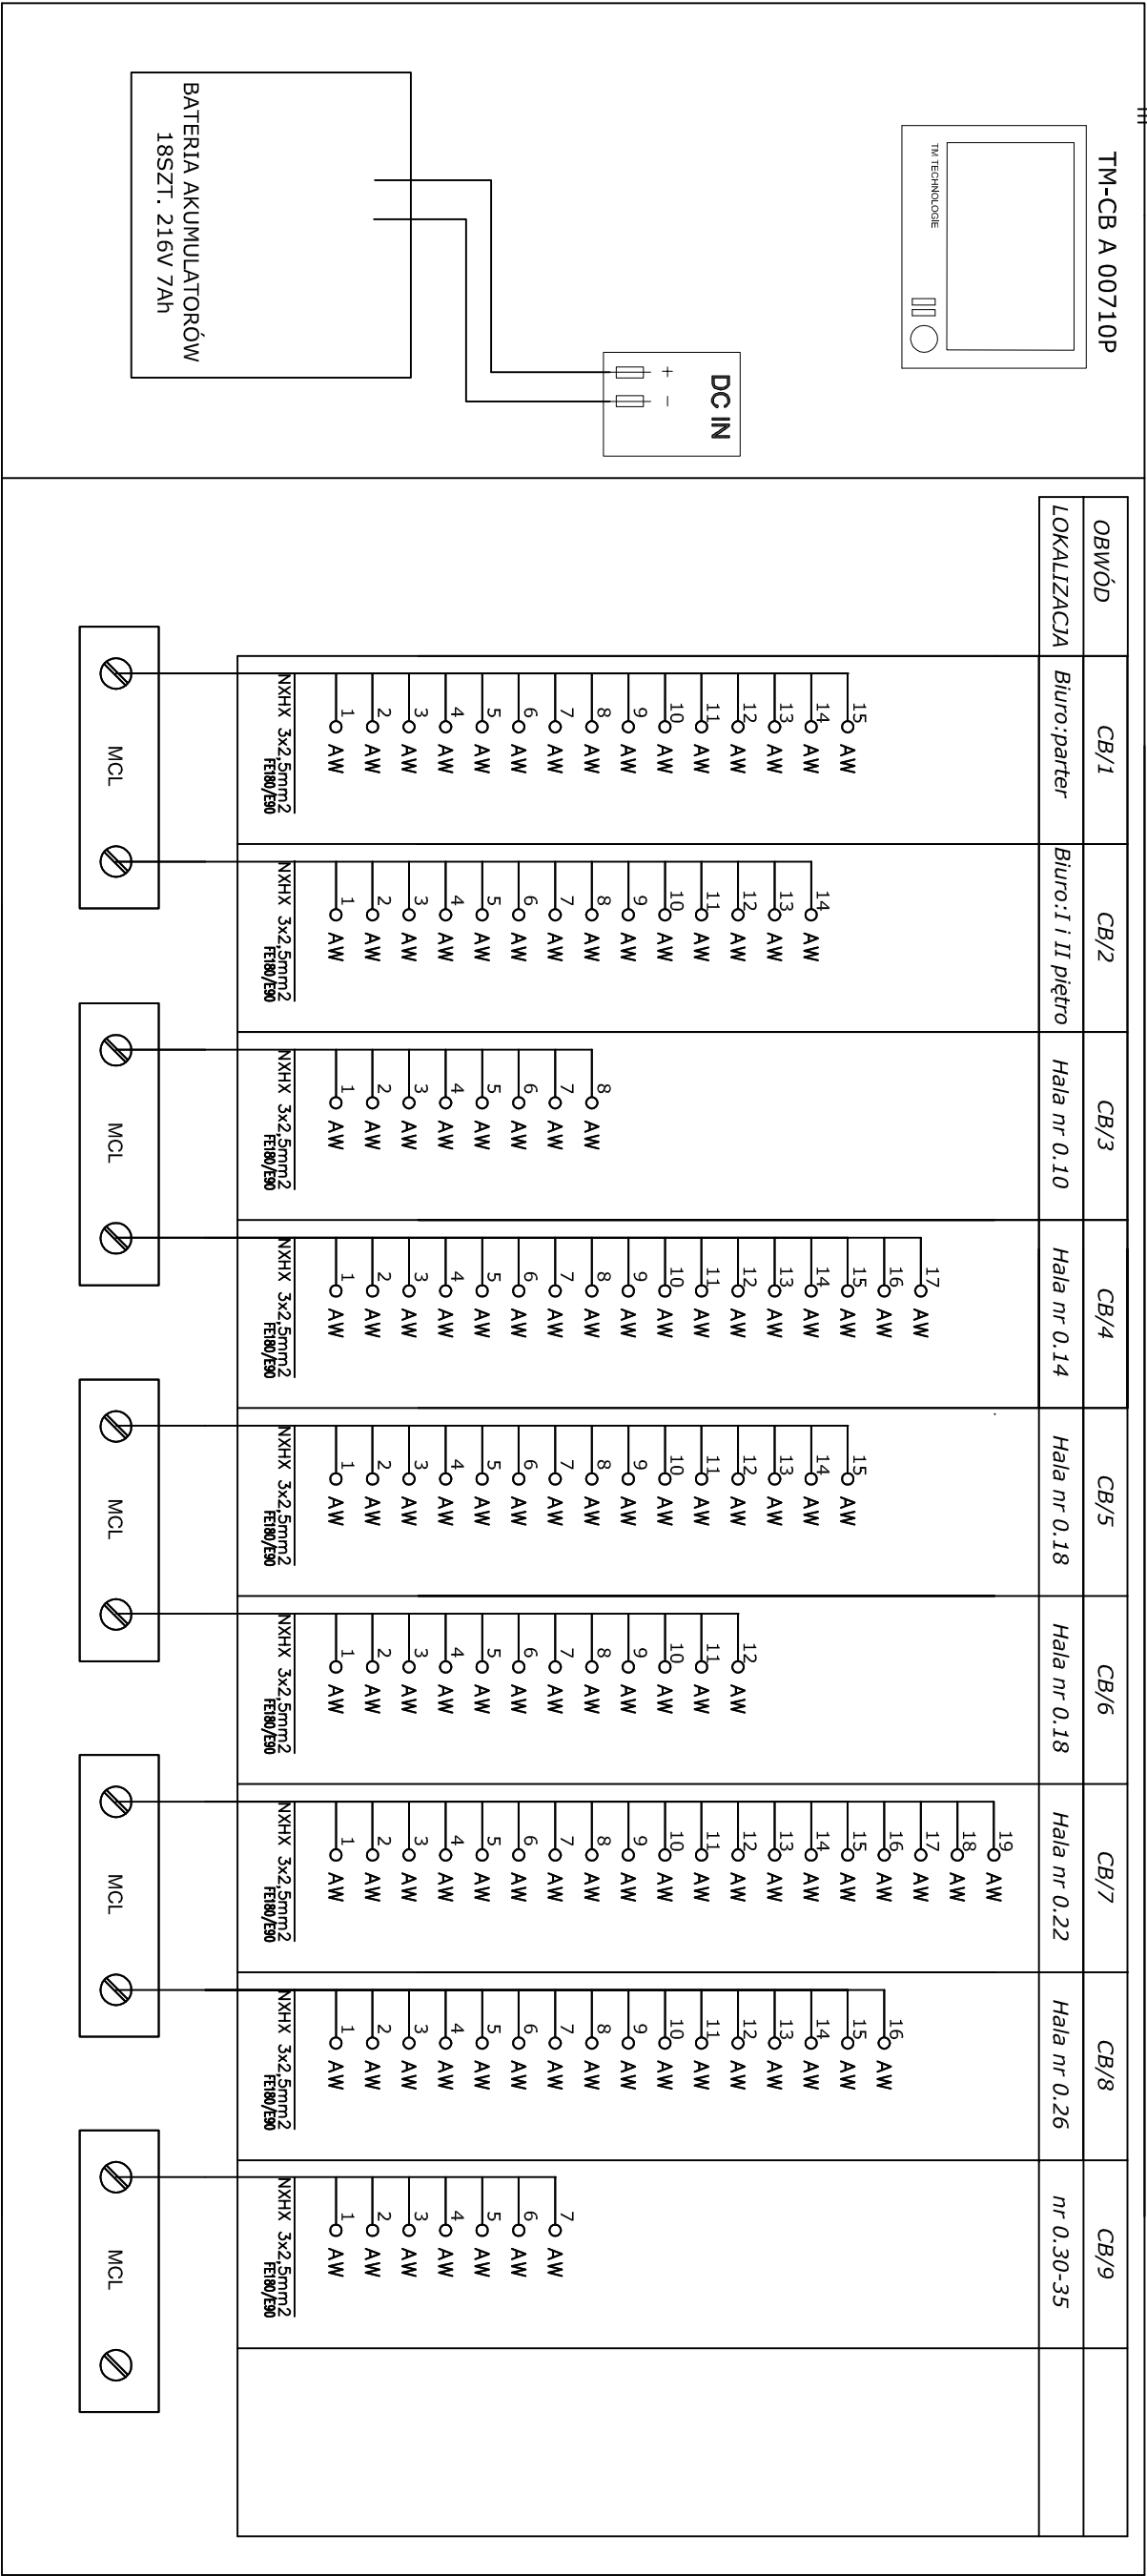

NAZWA OBIEKTU				Hala handlu hurtowego z zapleczem administracyjno-biurowym			
ADRES OBIEKTU				Elizówka 65, 21-003 Cielecizyn,			
nr geod. dz. 100/72, 100/74							
TYTUŁ RYSUNKU				SYSTEM CENTRALNEJ BATERII - SCHEMAT IDEOWY			
SKALA -----		PROJEKTANT		mgr inż.			
DATA		BRANŻY		Zbigniew Porębski			
GRUDZIEŃ 2018		ELEKTRYCZNEJ		upr. bud.		LUB/0038/POOE/14	
		SPRAWDZAJĄCY		mgr inż.			
RYS. NR E-23		BRANŻY		Pawel Daniłuk			
		ELEKTRYCZNEJ		upr. bud.		LUB/0291/POOE/13	