RZUT FUNDAMENTÓW
1:100

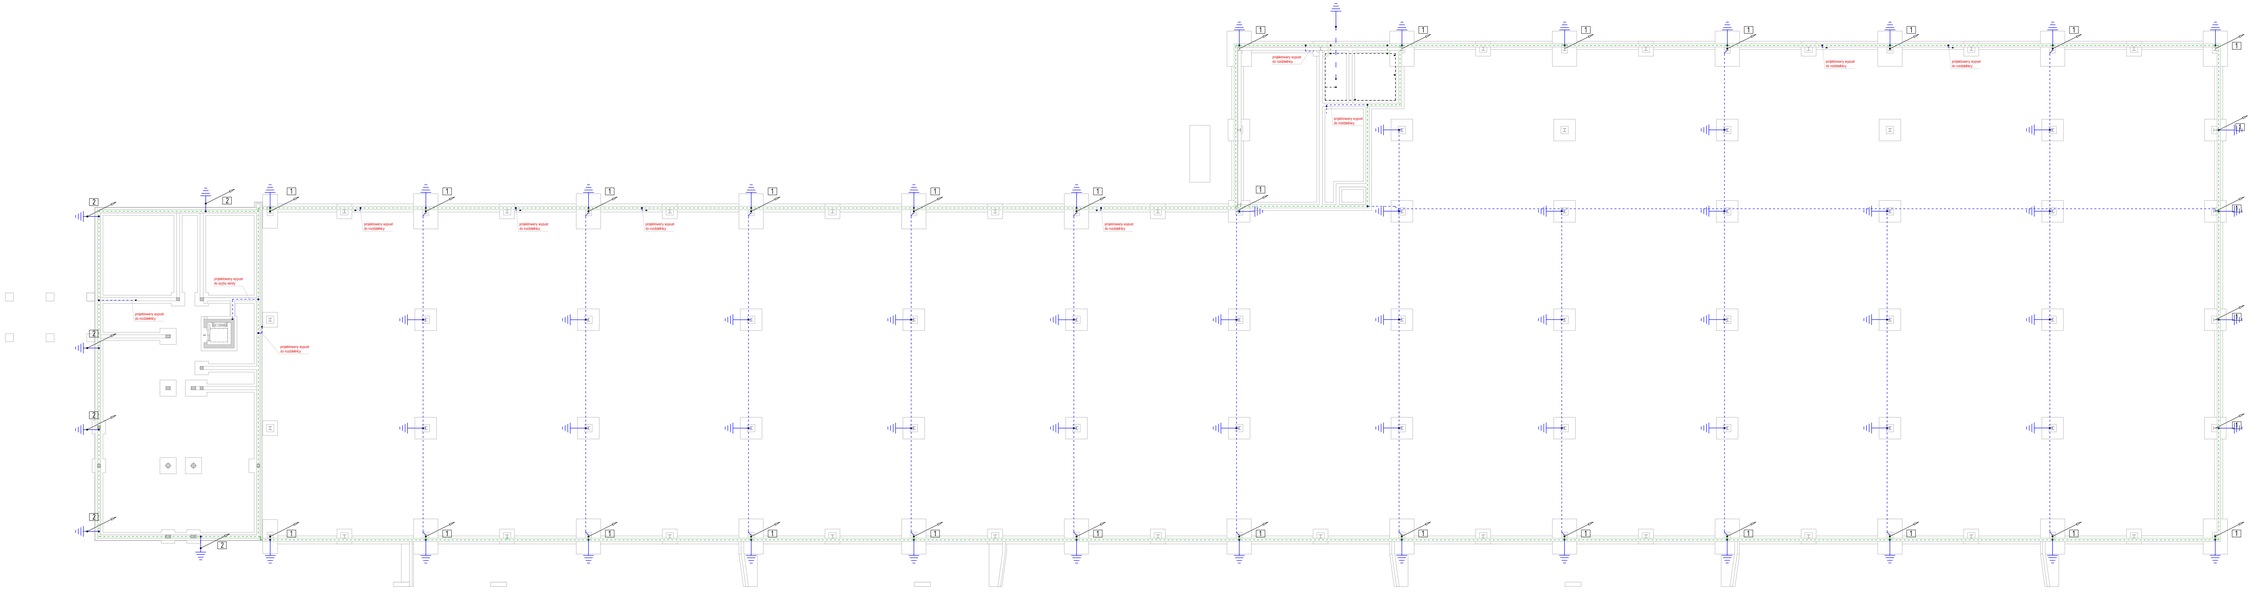

LEGENDA

	- PŁASKOWNIK FeZn 30x4mm - ŁĄCZĄCY ZBROJENIA STÓP FUNDAMENTOWYCH
	- PŁASKOWNIK FeZn 25x4mm W PŁYCIE FUNDAMENTOWEJ - POŁĄCZENIA WYRÓWNAWCZE
	- PŁASKOWNIK FeZn 30x4mm NA WSPORN. ŚCIENNYCH- POŁĄCZENIA WYRÓWNAWCZE
	- PŁASKOWNIK FeZn 50x4mm - UZIEMIENIE ROBOCZE TRANSFORMATORA
	- POŁĄCZENIE SKRĘCANE
	- POŁĄCZENIE SPAWANE
	- PŁASKOWNIK FeZn 30x4mm - UZIEMIENIE STOPY FUNDAMENTOWEJ/ŁAWY FUNDAMENTOWEJ
1	- STAL ZBROJENIOWA SŁUPA KONSTRUKCYJNEGO - PRZEWÓD ODPROWADZAJĄCY NATURALNY
2	- DRUT FeZn Ø8 - PRZEWÓD ODPROWADZAJĄCY W RURCE INSTALACYJNEJ POD OKŁADZINĄ ELEWACJI

NAZWA OBIEKTU	Hala handlu hurtowego z zapleczem magazynowo-biurowym	
ADRES OBIEKTU	Działka Nr 31/20 Cekanów, ul. gmin. ds. 108/19, 108/14	
TYTUŁ RYSUNKU	INSTALACJA UZIEMIAJĄCA I POŁĄCZEŃ WYRÓWNAWCZYCH	
SKALA –	PROJEKTANT BRANŻY ELEKTRYCZNEJ	mgr inż. Tomasz Wiśniewski upr. bud.
DATA GRUDZIEŃ 2018		
RYS. NR E-27	OPRACOWAŁ/A BRANŻY ELEKTRYCZNEJ	mgr inż. Paweł Świrta upr. bud.