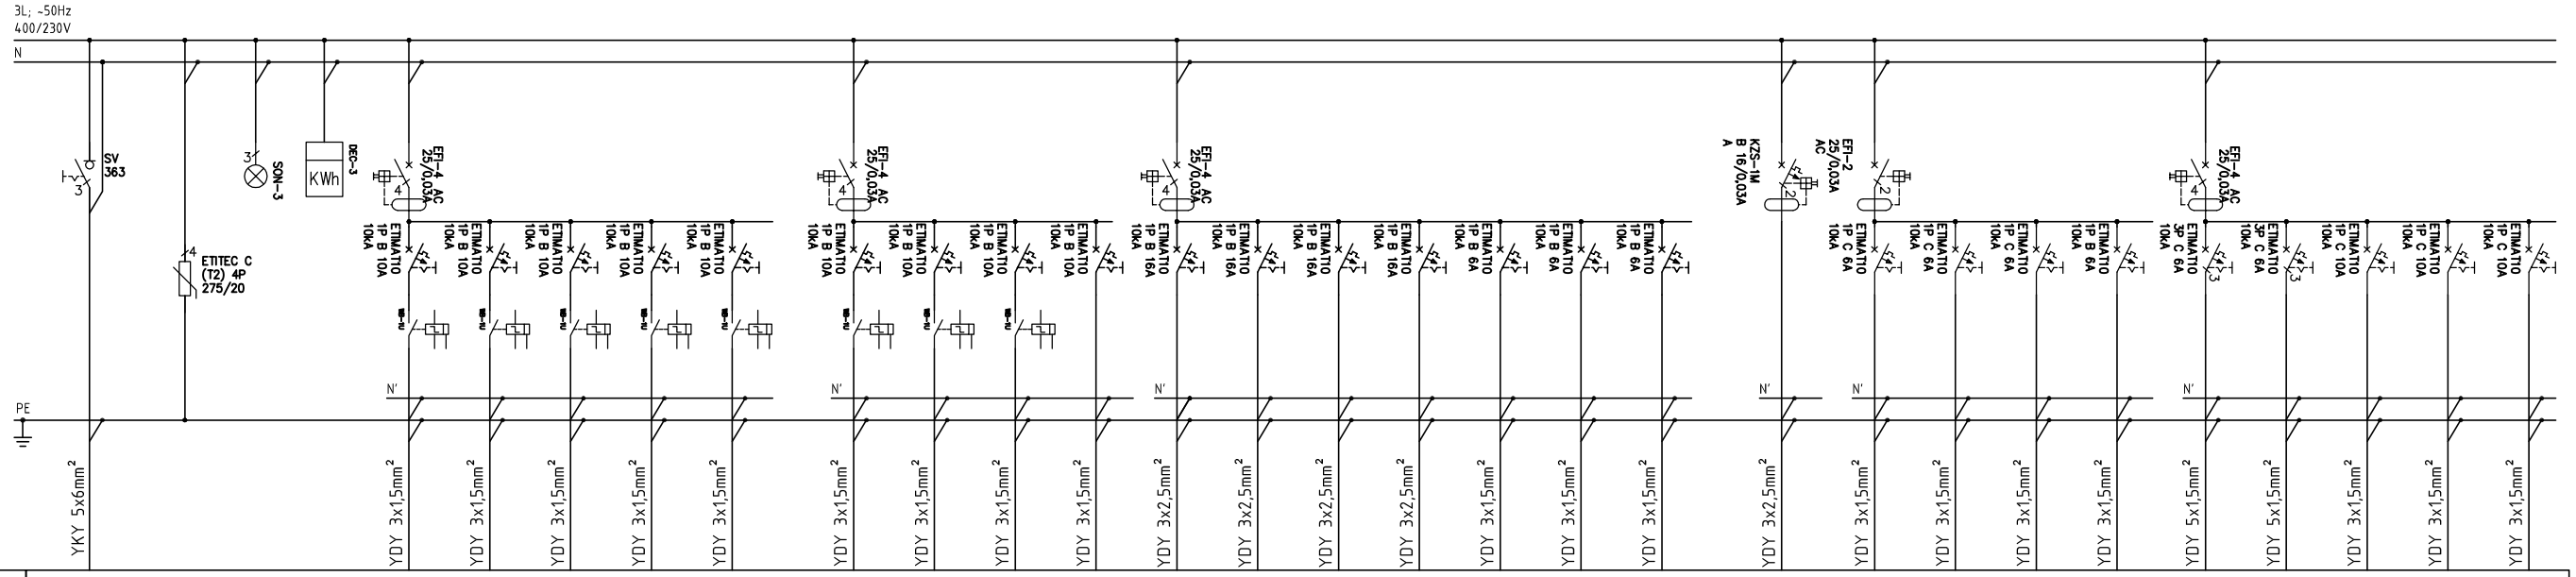

NAZWA ROZDZIELNI	R3																									
NR OBWODU	ZASILANIE Z SZYNOPRZEWODU SZP 250A	OCHRONA PRZEPIĘCIOWA	KONTROLA NAPIĘCIA	POMIAR ZUŻYCIA ENERGII	O/1	O/2	O/3	O/4	O/5	O/6	O/7	O/8	O/9	G/1	G/2	G/3	W/1	W/2	W/3	W/4	G-D/1	W/5	W/6	W/7	W/8	W/9	W/10	W/11	W/12	W/13
POMIESZCZENIE					0.18	0.18	0.18	0.18	0.18	0.18	0.18	0.18	0.18	0.19	0.19	0.21	0.19	0.18	0.18	0.18	0.19	0.18	0.18	0.18	0.15	0.18	0.18	0.18	0.18	0.18
Pi[kW] OBWODU					0.45	0.45	0.45	0.45	0,51	0.38	0.51	0.45	0,51	0.6	0.75	1.5	0,3	0,33	0,33	0,33	0.4	0.28	0.28	0.28	0,03	1.1	1.1	1.28	1.28	1.28
NAZWA ODBIORU					OŚWIETLENIE	OŚWIETLENIE	OŚWIETLENIE	OŚWIETLENIE	OŚWIETLENIE	OŚWIETLENIE	OŚWIETLENIE	OŚWIETLENIE	OŚWIETLENIE	GNIAZDA 230V	GRZEJNIK ELEKTR.	PODGRZEWACZ	LPD2	NAGRZEWNICA WODNA	NAGRZEWNICA WODNA	NAGRZEWNICA WODNA	GNIAZDA 230V DATA	DESTRATYFIKATOR	DESTRATYFIKATOR	DESTRATYFIKATOR	WENTYLATOR TD350	RAMPA	RAMPA	KURTYNA POWIETRZNA	KURTYNA POWIETRZNA	KURTYNA POWIETRZNA

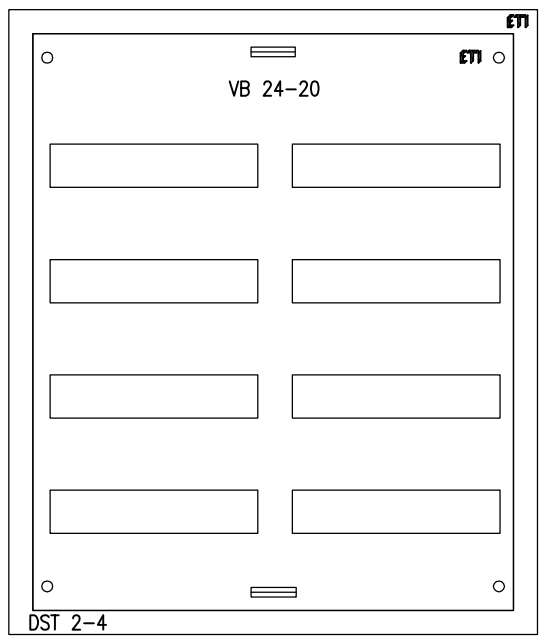

ROZDZIELNICA TYPU DST 2-4 PROD. ETI
96 MODUŁY, IP43, II KLASA OCHRONNOŚCI
550x650x210, n/t

Pi=15,61kW
Ps=10,1kW
Is=15,7A

SYSTEM SIECI TN-S
SAMOCZYNNE WYŁĄCZENIE ZASILANIA

NAZWA OBIEKTU	**Hala handlu hurtowego z zapleczem administracyjno-biurowym**		
ADRES OBIEKTU	Elizówka 65, 21-003 Ciecierzyn, *nr geod. dz. 100/72, 100/74*		
TYTUŁ RYSUNKU	*ROZDZIELNICA R3 - SCHEMAT IDEOWY*		
SKALA ------	*PROJEKTANT BRANŻY ELEKTRYCZNEJ*	mgr inż. Zbigniew Porębski upr. bud. LUB/0038/POOE/14	
DATA GRUDZIEŃ 2018	*SPRAWDZAJĄCY BRANŻY ELEKTRYCZNEJ*	mgr inż. Paweł Daniluk upr. bud. LUB/0291/POOE/13	
RYS. NR E-6			