


**KONCEPCJA BUDOWY HALI MAGAZYNOWO-HANDLOWEJ
 HALA MODUŁOWA M
 WRAZ Z TOWARZYSZĄCĄ INFRASTRUKTURĄ
 NA TERENIE LUBELSKIEGO RYNKU HURTOWEGO W ELIZÓWCE GM. NIEMCE**

RZUT PRZYZIEMIA 1:200

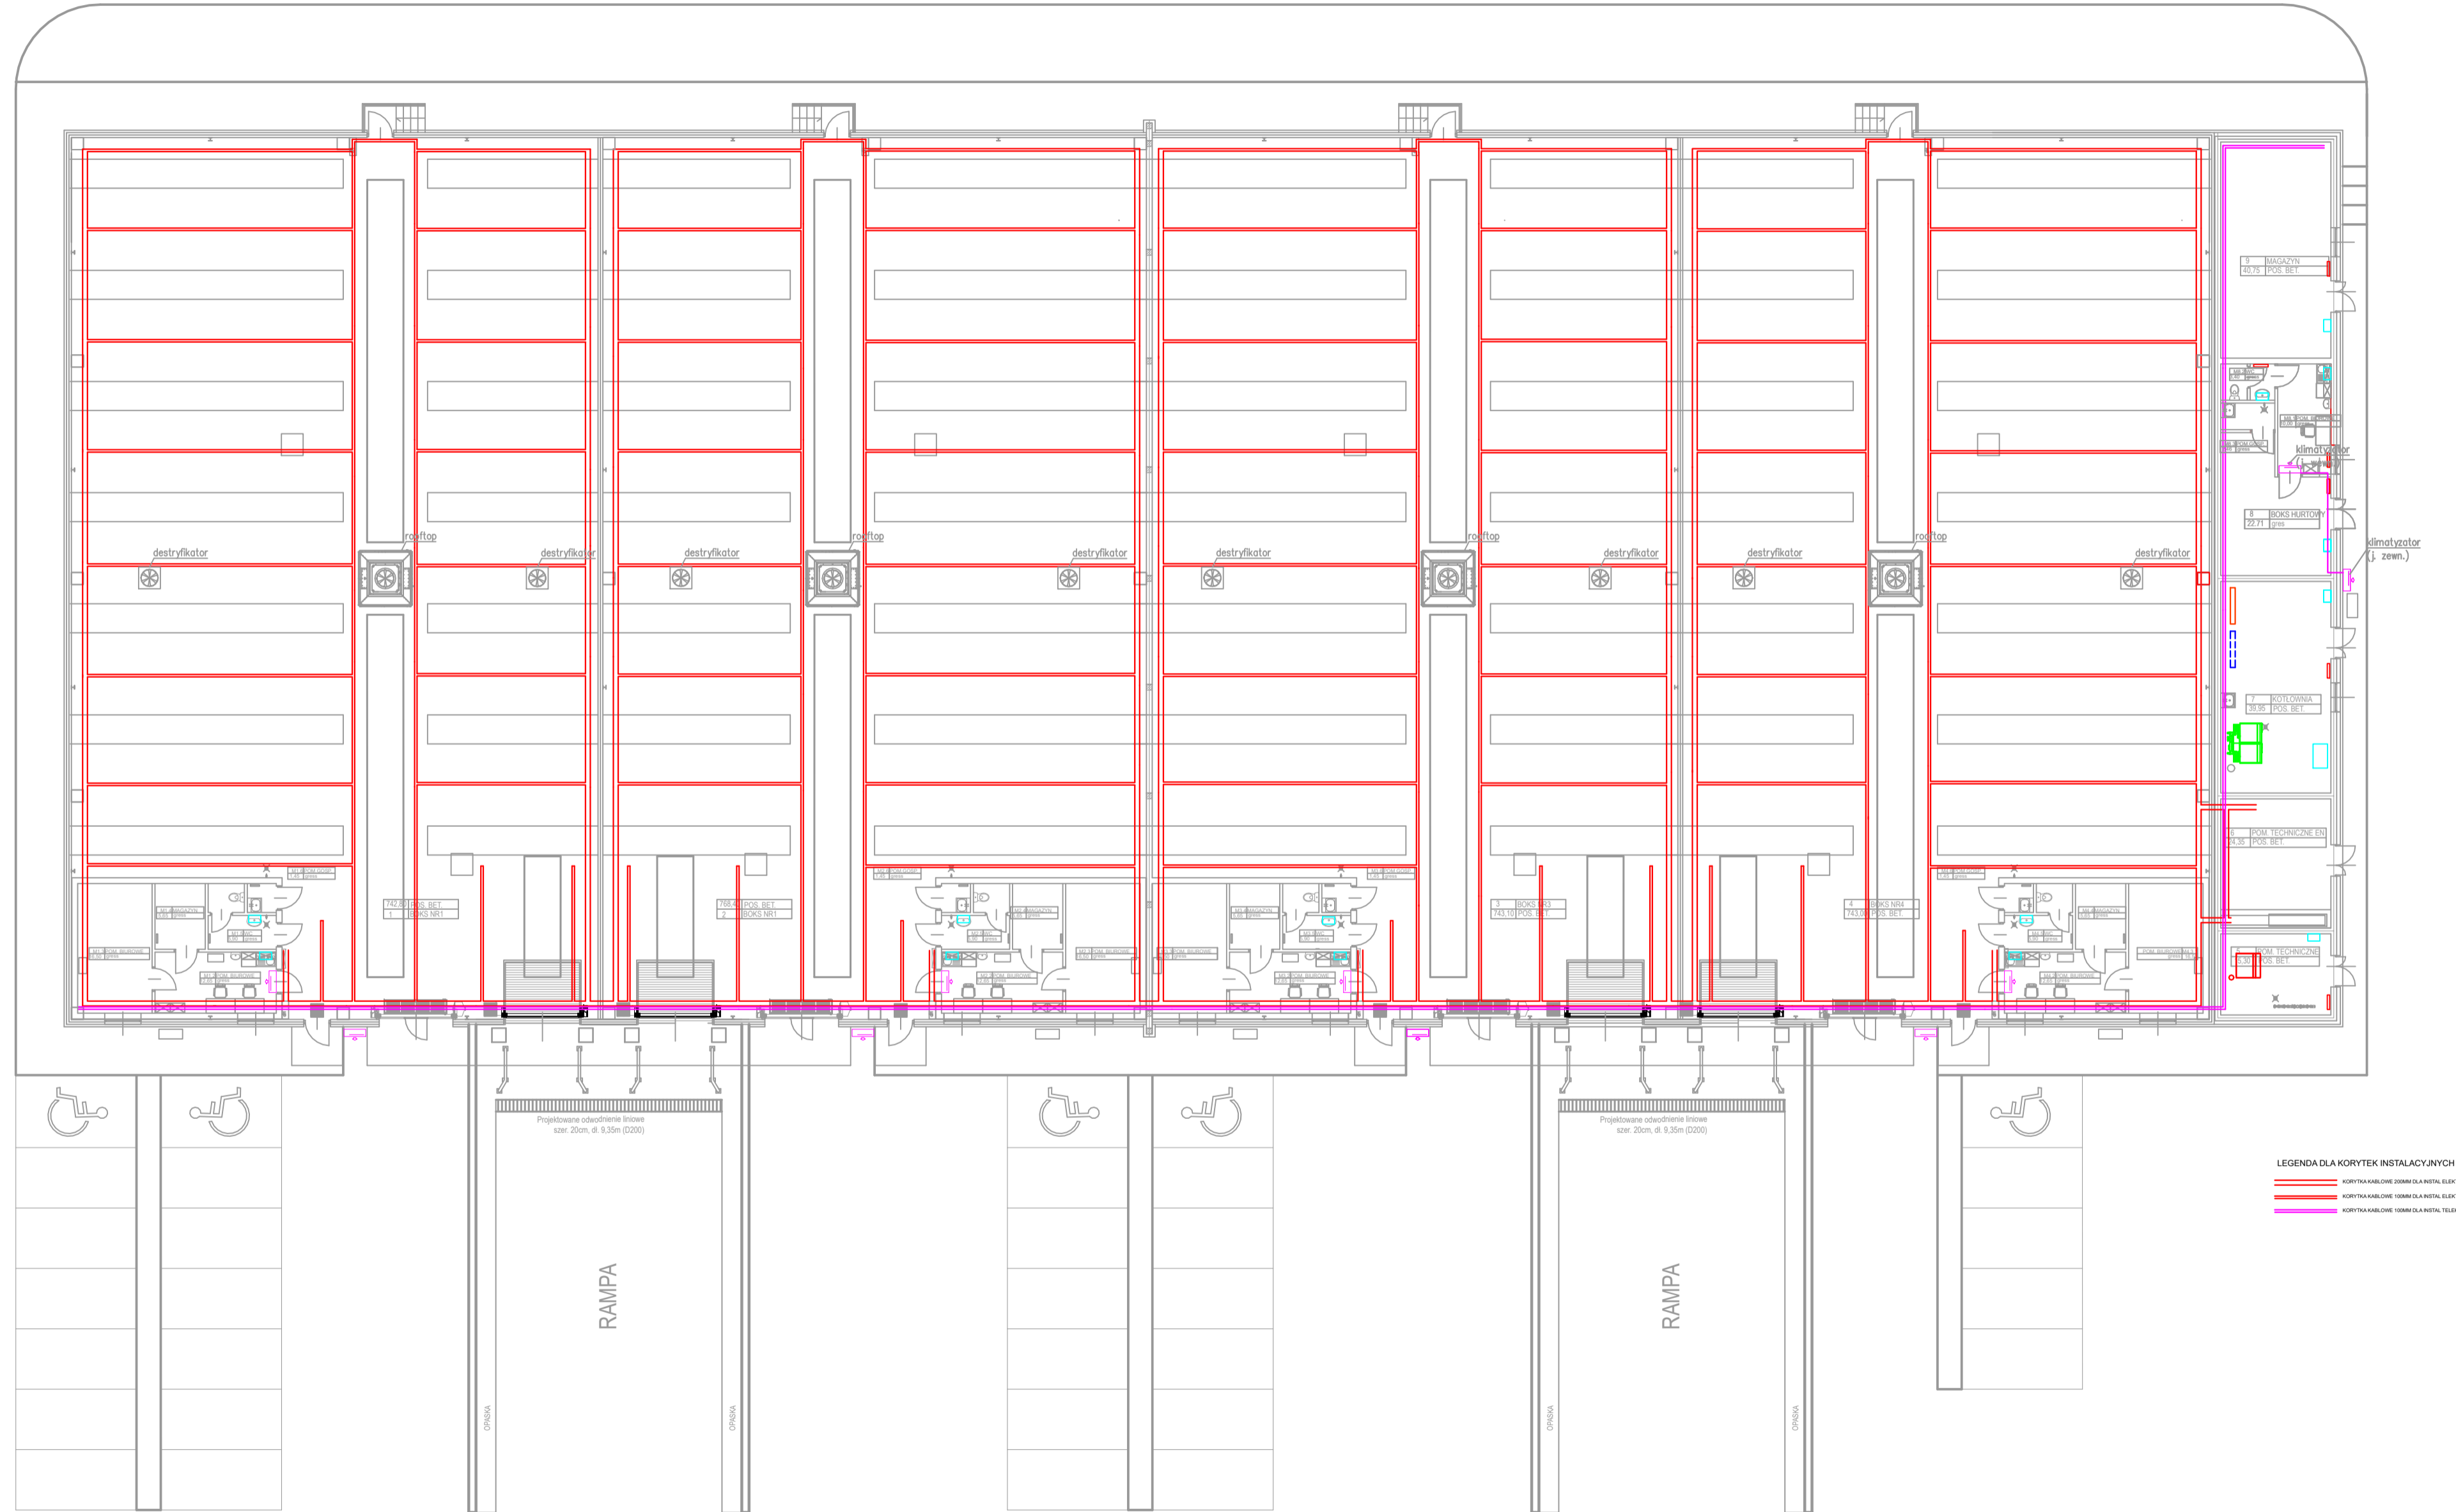

LEGENDA DLA KORYTEK INSTALACYJNYCH
 KORYTKA KABLOWE 200MM DLA INSTAL. ELEKTR.
 KORYTKA KABLOWE 100MM DLA INSTAL. ELEKTR.
 KORYTKA KABLOWE 100MM DLA INSTAL. TELEFON.

BIURO PROJEKTÓW BUDOWNICTWA KOMUNALNEGO				
RYSUNEK	RZUT PRZYZIEMIA - PLAN INSTALACJI KORYTEK KABLOWYCH			ZLECENIE NR
OBIEKT	KONCEPCJA BUDOWY HALI MAGAZYNOWO - HANDLOWEJ, HALA MODUŁOWA M			SKALA
	WRAZ Z TOWARZYSZĄCĄ INFRASTRUKTURĄ TECHNICZNĄ			1:200
	dz. nr 100/97 i 100/98- Obręb Elizówka Kolonia 060911_02 Niemce			
INWESTOR	Lubelski Rynek Hurtowy SA Elizówka ul. Szafranowa 6, 21-003 Ciecierzyn			
FUNKCJA	IMI I NAZWIŚKO	NUMER UPRAWNIEN	PODPIS	DATA
PROJEKTOWAŁ	mgr inż. Józef Dziżewski	1017/LD/79		10.23
ADWENT	Dariusz Grudziński	1460/99/U		NR RYSUNKU E05.
SPRAWDZIŁ				STR- 35