


KONCEPCJA BUDOWY HALI MAGAZYNOWO-HANDLOWEJ  
 HALA MODUŁOWA M  
 WRAZ Z TOWARZYSZĄCĄ INFRASTRUKTURĄ  
 NA TERENIE LUBELSKIEGO RYNKU HURTOWEGO W ELIZÓWCE GM. NIEMCE

INSTALACJE SANITARNE - RZUT PRZYZIEMIA 1:200

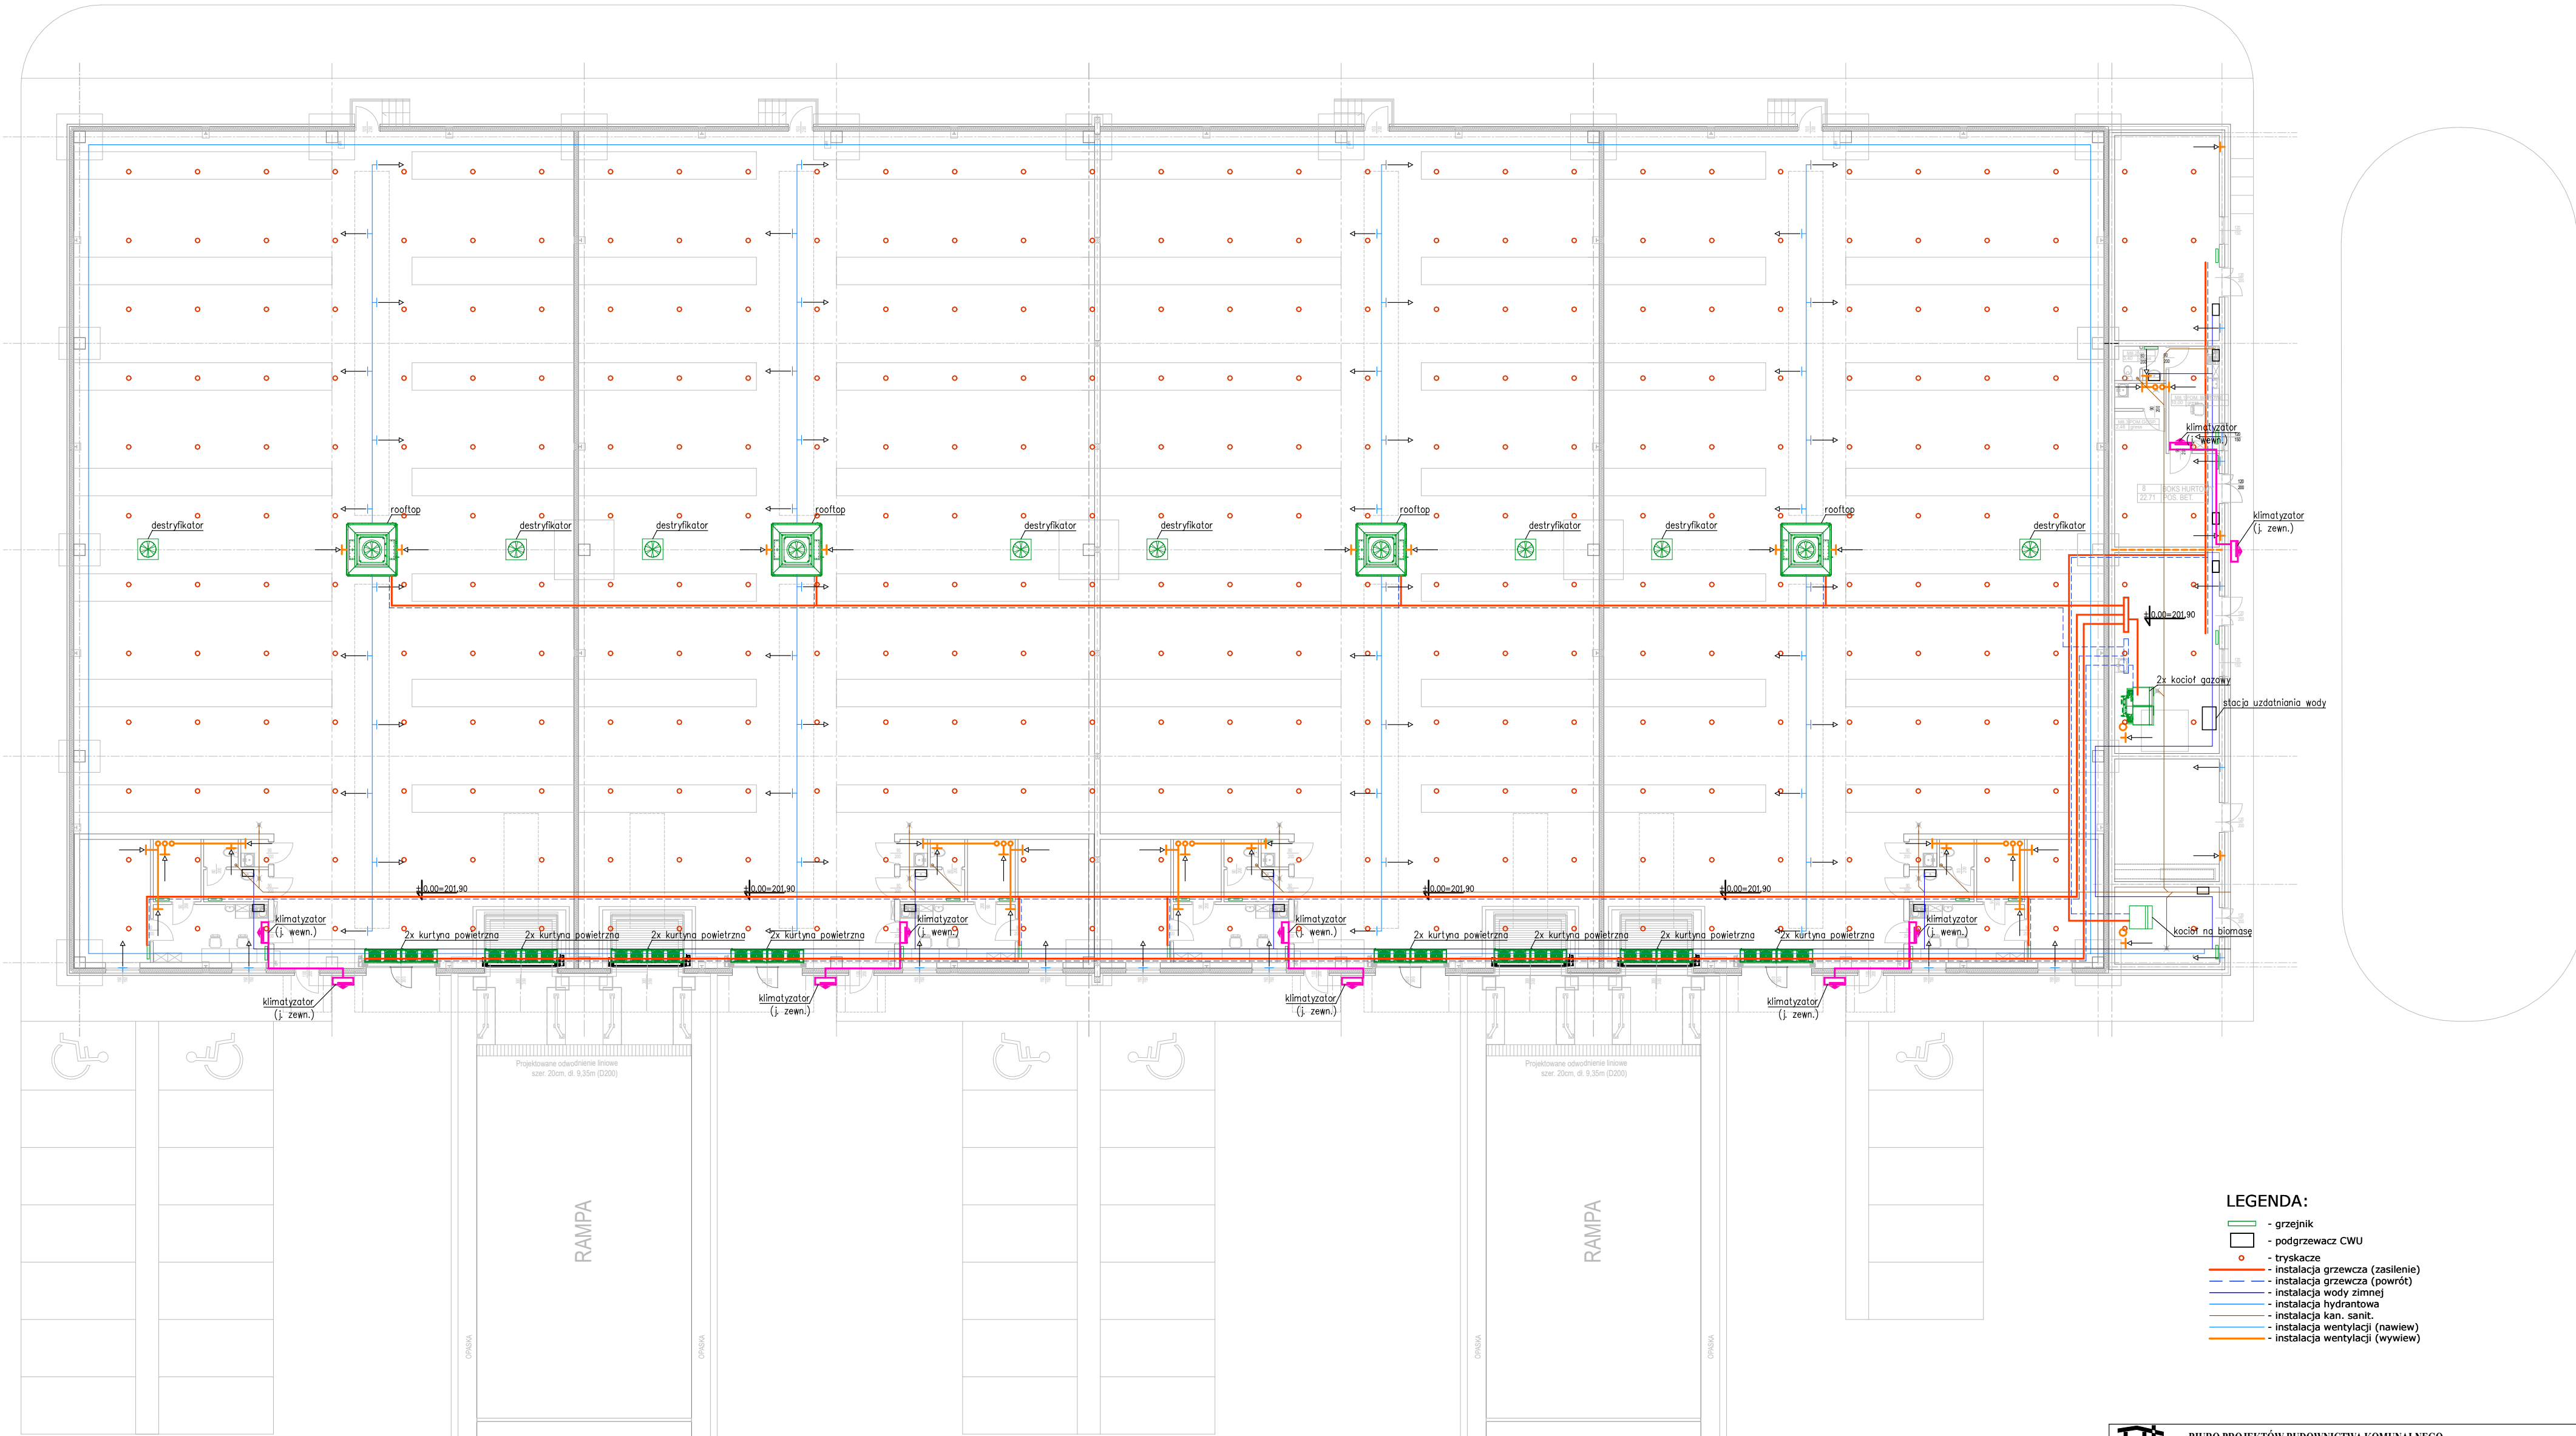

- LEGENDA:**
- grzejnik
  - podgrzewacz CWU
  - tryskacze
  - instalacja grzewcza (zasilenie)
  - instalacja grzewcza (powrót)
  - instalacja wody zimnej
  - instalacja hydrantowa
  - instalacja kan. sanit.
  - instalacja wentylacji (nawiew)
  - instalacja wentylacji (wywiew)

<b>BIURO PROJEKTÓW BUDOWNICTWA KOMUNALNEGO</b>			
<b>RZUT PRZYZIEMIA - INSTALACJE SANITARNE</b>			
OBJEKT		KONCEPCJA BUDOWY HALI MAGAZYNOWO - HANDLOWEJ, HALA MODUŁOWA M	
INWESTOR		Lubelski Rynek Hurtowy SA Elizówka ul. Szafranowa 6, 21-003 Ciecierzyn	
PROJEKTOWAŁ		mgr inż. Zbigniew Szostak	
SPRAWDZIŁ		mgr inż. Zbigniew Szostak	
DATA		10.23	
SKALA		1:200	
WERSJA		S1	
STRONA		str-30	