



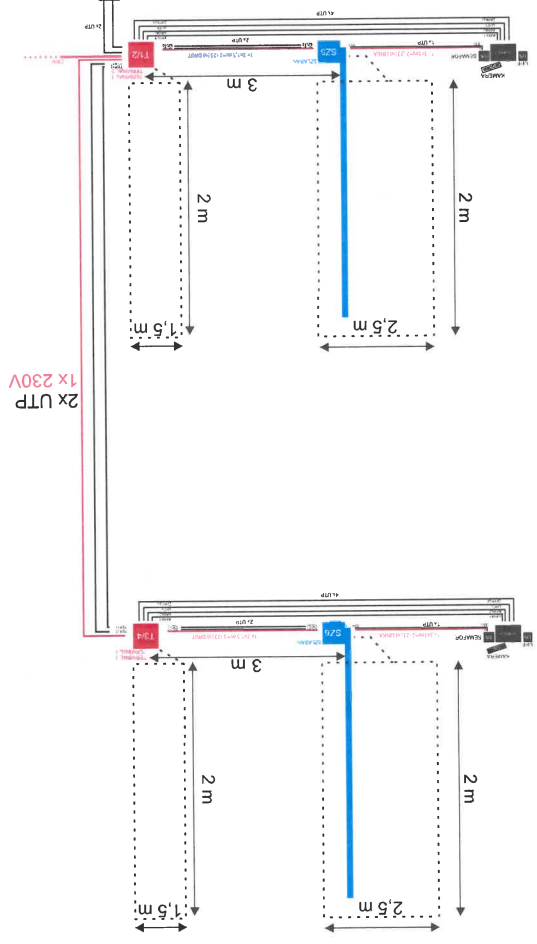

2x UTP
1x 230V

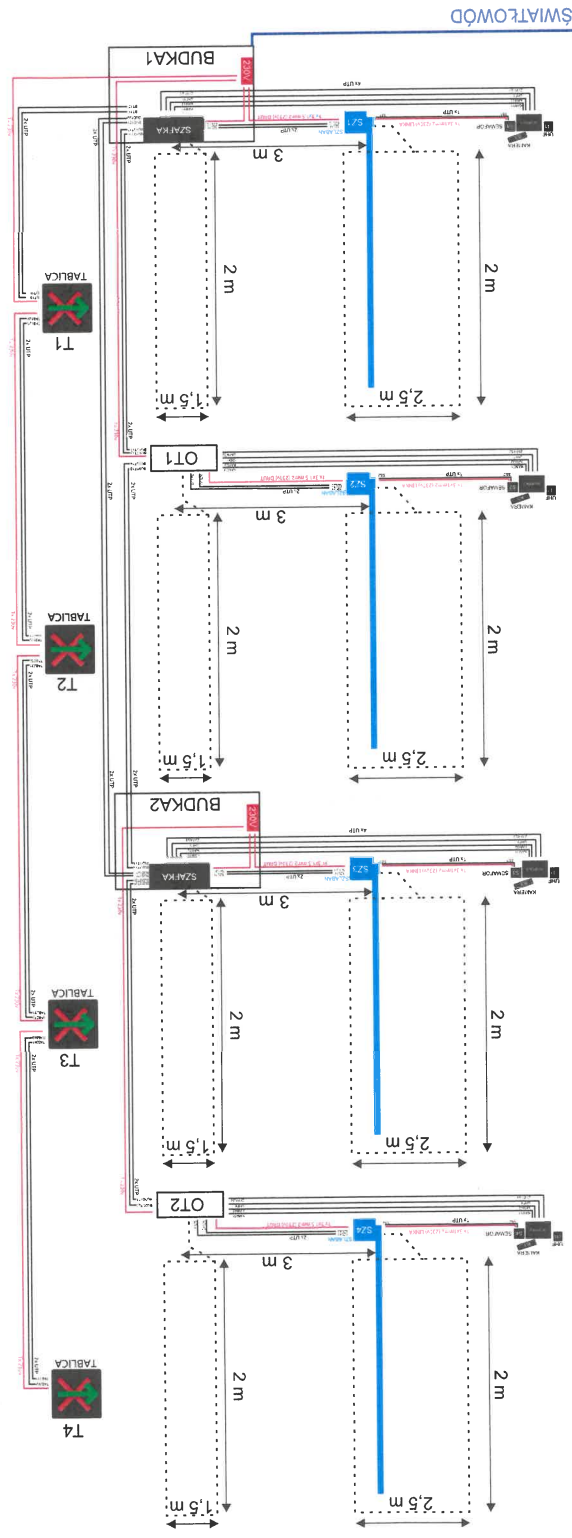

LUBLIN
ELIZÓWKA